


ÚZEMNÍ PLÁN HOMOLE U PANNY

DOKUMENTACE PRO 2. VEŘEJNÉ PROJEDNÁNÍ

VÝROK
HLAVNÍ VÝKRES

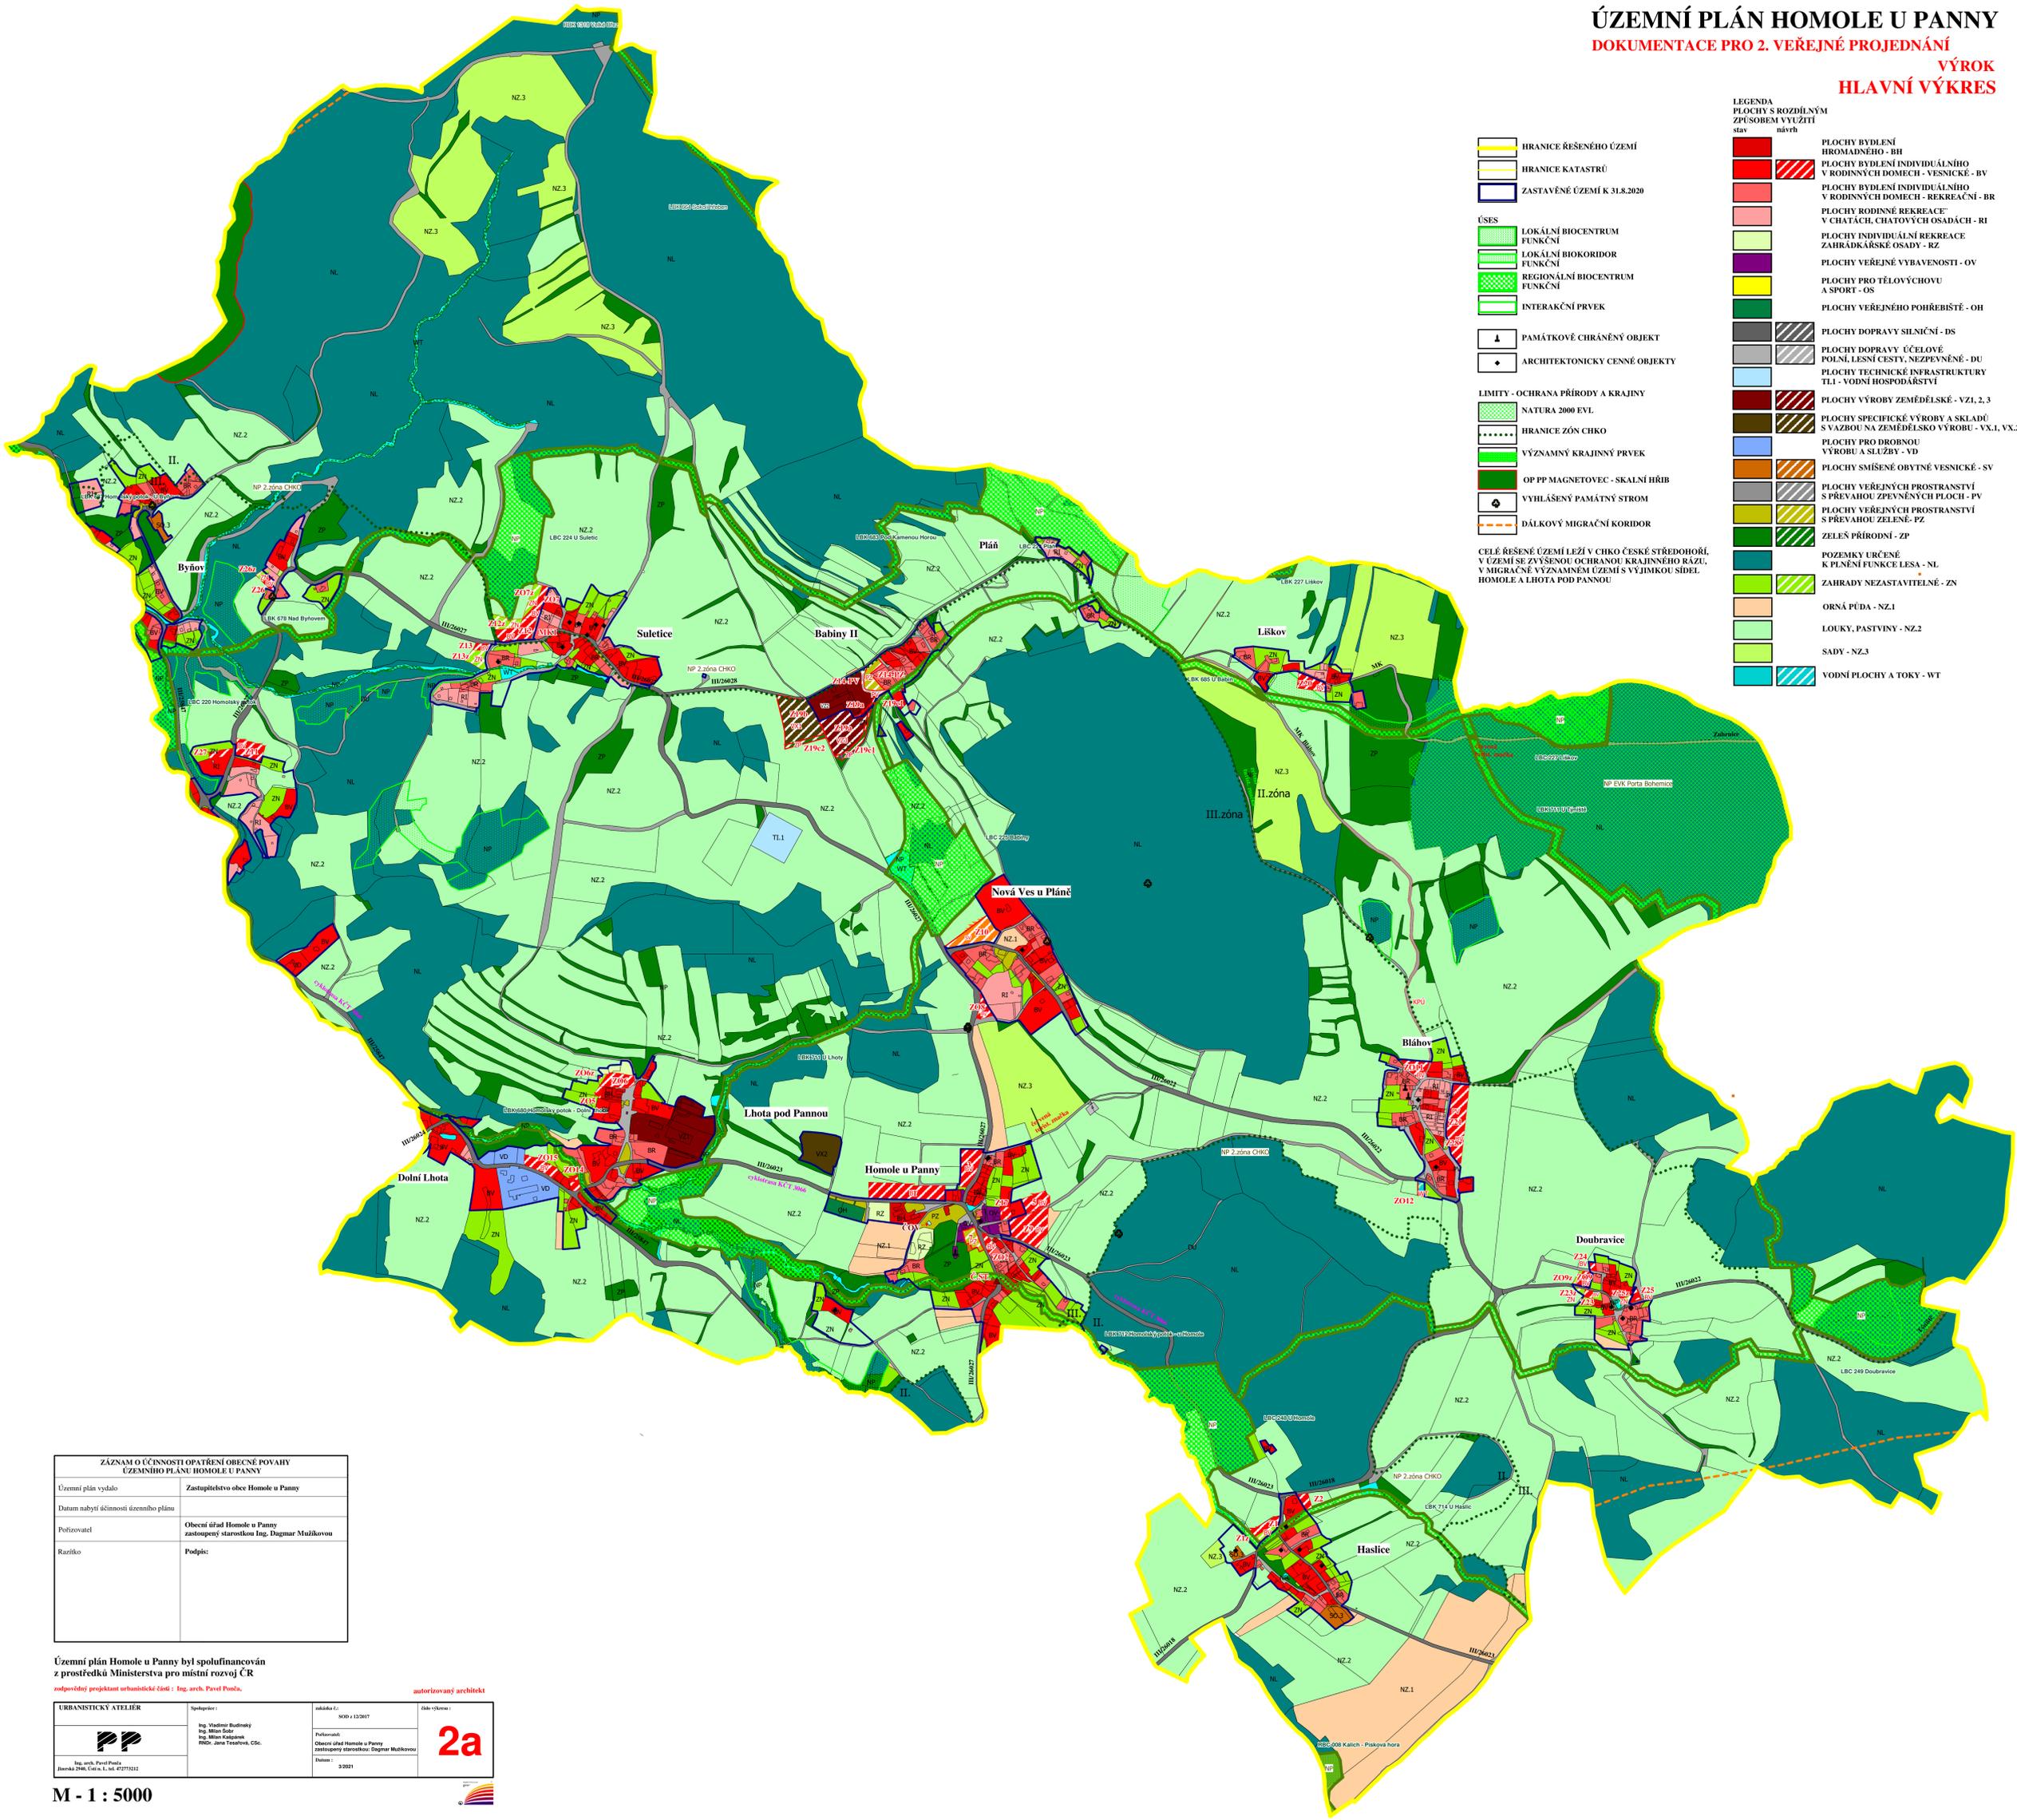

LEGENDA
PLOCHY S ROZDÍLNÝM ZPŮSOBEM VYUŽITÍ

stav	návrh	
		PLOCHY BYDLENÍ HROMADNĚHO - BH
		PLOCHY BYDLENÍ INDIVIDUÁLNÍHO V RODINNÝCH DOMECH - VESNICKÉ - BV
		PLOCHY BYDLENÍ INDIVIDUÁLNÍHO V RODINNÝCH DOMECH - REKREAČNÍ - BR
		PLOCHY RODINNÉ REKREACE V CHATÁCH, CHATOVÝCH OSADÁCH - RI
		PLOCHY INDIVIDUÁLNÍ REKREACE ZAHŘÁDKÁŘSKÉ OSADY - RZ
		PLOCHY VEŘEJNÉ VYBAVENOSTI - OV
		PLOCHY PRO TĚLOVÝCHOVU A SPORT - OS
		PLOCHY VEŘEJNÉHO POHŘEBIŠTĚ - OH
		PLOCHY DOPRAVY SILNIČNÍ - DS
		PLOCHY DOPRAVY ÚČELOVÉ POLNÍ LESNÍ CESTY, NEZPEVNĚNÉ - DU
		PLOCHY TECHNICKÉ INFRASTRUKTURY TL1 - VODNÍ HOSPODÁŘSTVÍ
		PLOCHY VÝROBY ZEMĚDĚLSKÉ - VZ1, 2, 3
		PLOCHY SPECIFICKÉ VÝROBY A SKLADY S VAZBOU NA ZEMĚDĚLSKOU VÝROBU - VX.1, VX.2
		PLOCHY PRO DROBNOU VÝROBU A SLUŽBY - VD
		PLOCHY SMÍŠENÉ OBYTNÉ VESNICKÉ - SV
		PLOCHY VEŘEJNÝCH PROSTRANSTVÍ S PŘEVÁHOU ZPEVNĚNÝCH PLOCH - PV
		PLOCHY VEŘEJNÝCH PROSTRANSTVÍ S PŘEVÁHOU ZELENĚ - PZ
		ZELEŇ PŘÍRODNÍ - ZP
		POZEMKY URČENÉ K PLNĚNÍ FUNKCE LESA - NL
		ZAHŘADY NEZASTAVITELNÉ - ZN
		ORNÁ PŮDA - NZ.1
		LOUKY, PASTVINY - NZ.2
		SADY - NZ.3
		VODNÍ PLOCHY A TOKY - WT

CELÉ ŘEŠENÉ ÚZEMÍ LEŽÍ V CHKO ČESKÉ STŘEDOHOŘÍ, V ÚZEMÍ SE ZVÝŠENOU OCHRANOU KRAJINNEHO RAZU, V MIGRAČNĚ VÝZNAMNÉM ÚZEMÍ S VÝJIMKOU SÍDEL HOMOLE A LHOTA POD PANNOU

ZÁZNAM O ÚČINNOSTI OPATŘENÍ OBECNÉ POVAHY ÚZEMNÍHO PLÁNU HOMOLE U PANNY	
Územní plán vydalo	Zastupitelstvo obce Homole u Panny
Datum nabytí účinnosti územního plánu	
Podřizovatel	Obecní úřad Homole u Panny zastoupený starostkou Ing. Dagmar Mužíkovou
Razítko	Podpis:

Územní plán Homole u Panny byl spolufinancován z prostředků Ministerstva pro místní rozvoj ČR
 zodpovědný projektant urbanistické části : Ing. arch. Pavel Páně, autorizovaný architekt

URBANISTICKÝ ATELIER	Společnost:	adresa:	číslo výkresu:
	Ing. Vladimír Budinský Ing. Milan Šolc Ing. Milan Kárpáček PRŮJ. a.s. Třebíčska, ČSČ	50801 152907	2a
Ing. arch. Pavel Páně Jiřická 298, Gelná Lhota, tel. 47273112	Objekt: Územní plán Homole u Panny zastoupený starostkou: Dagmar Mužíkovou	Datum: 3/2021	

M - 1 : 5000