

# ÚZEMNÍ PLÁN HOMOLE U PANNY

2. ÚPRAVA NÁVRHU  
 PO VEŘEJNÉM JEDNÁNÍ 20.11.2019  
 KOORDINAČNÍ VÝKRES  
 ODŮVODNĚNÍ

CELÉ ŘEŠENÉ ÚZEMÍ LEŽÍ V CHKO ČESKÉ STŘEDOHOŘÍ,  
 V ÚZEMÍ SE ZVÝŠENOU OCHRANOU KRAJINNÉHO RÁZU,  
 S VÝJIMKOU VÝCHODNÍHO VÝBEŽKU ÚZEMÍ, V MIGRAČNĚ VÝZNAMNÉM  
 ÚZEMÍ S VÝJIMKOU SÍDEL HOMOLE A LHOTA POD PANNOU

- HRANICE ŘEŠENÉHO ÚZEMÍ
- HRANICE ZASTAVĚNÉHO ÚZEMÍ K 31.8.2020

## LIMITY - TECHNICKÁ INFRASTRUKTURA


- EL. VEDENÍ VN, VVN
- OP ELEKTR. VEDENÍ VN, VVN
- TRAFOSTANICE - OP
- SPLAŠKOVÁ KANALIZACE GRAVITAČNÍ
- VÝTLAK ČIŠTÍRNA ODPADNÍCH VOD S OCHRANNÝM PÁSMEM
- ČERPAČÍ STANICE SPLAŠKOVÉ KANALIZACE
- PITNÝ VODOVOD
- ČERPAČÍ STANICE, VODOJEM TECHNOLOGICKÝ OBJEKT
- OSTATNÍ ZAŘÍZENÍ ZÁSOBOVÁNÍ VODOU
- TECHNLOGICKÝ OBJEKT ZÁSOBOVÁNÍ VODOU
- OP VODNÍCH ZDROJŮ 1.ST. 2. ST., NEROZLIŠENO
- KOMUNIKAČNÍ KABELOVÉ VEDENÍ
- RADIORELÉOVÁ TRASA
- ZAŘÍZENÍ NA TELEKOM. SÍTI
- OP OBJEKTU ELEKTRON. KOMUN. ZAŘÍZENÍ MO
- PAMÁTKOVÉ CHRÁNĚNÝ OBJEKT
- OCHRANNÉ PÁSMO HŘBITOVA
- OP SILNICE

## ÚSES

- LOKÁLNÍ BIOKORIDOR, BIOCENTRUM - FUNKČNÍ
- REGIONÁLNÍ BIOCENTRUM - FUNKČNÍ
- INTERAKČNÍ PRVEK
- HRANICE BIOCHORY ROZHRANÍ BIOREGIONŮ
- DÁLKOVÝ MIGRAČNÍ KORIDOR
- OCHRANA ZPF, PUPFL
- PLOCHY ILTŘ. OCHRANY ZPF
- PLOCHY ODVODNĚNÍ
- OKRAJ LESA - 50M
- LIMITY - GEOLOGIE, OCHRANA PŘÍRODY A KRAJINY
- CHRÁNĚNÉ LOŽISKOVÉ ÚZEMÍ
- PODOLOVANÉ ÚZEMÍ
- SESUNNÉ ÚZEMÍ POTENCIÁLNÍ
- PODOLOVANÉ ÚZEMÍ BODOVÉ
- NATURA 2000 EVL
- HRANICE ZÓN CHKO
- VÝZNAMNÝ KRAJINNÝ PRVEK
- OP PP MAGNETOVEC - SKALNÍ HŘIB
- VYHLÁŠENÝ PAMÁTNÝ STROM

## LEGENDA PLOCHY S ROZDÍLNÝM ZPŮSOBEM VYUŽITÍ

- PLOCHY BYDLENÍ
- HROMADNÉHO - BH
- PLOCHY BYDLENÍ INDIVIDUÁLNÍHO V RODINNÝCH DOMECH - VESNICKÉ - BV
- PLOCHY BYDLENÍ INDIVIDUÁLNÍHO V RODINNÝCH DOMECH - REKREAČNÍ - BR
- PLOCHY RODINNÉ REKREACE V CHATÁCH, CHATOVÝCH OSADÁCH - RI
- PLOCHY INDIVIDUÁLNÍ REKREACE ZAHRADKÁRSKÉ OSADY - RZ
- PLOCHY VEŘEJNÉ VYBAVENOSTI - OV
- PLOCHY PRO TĚLOVÝCHOVU A SPORT - OS
- PLOCHY VEŘEJNÉHO POHŘEBIŠTĚ - OH
- PLOCHY DOPRAVY SILNIČNÍ - DS
- PLOCHY DOPRAVY ÚČELOVÉ
- PLOCHY LESNÍ CESTY, NEZPEVNĚNÉ - DU
- PLOCHY TECHNICKÉ INFRASTRUKTURY TL1 - VODNÍ HOSPODÁŘSTVÍ
- PLOCHY VÝROBY ZEMĚDĚLSKÉ - VZ1, 2, 3
- PLOCHY SPECIFICKÉ VÝROBY A SKLADŮ S VAZBOU NA ZEMĚDĚLSKO VÝROBU - VX.1, VX.2
- PLOCHY PRO DROBNOU VÝROBU A SLUŽBY - VD
- PLOCHY SMÍŠENÉ OBYTNÉ VESNICKÉ - SV
- PLOCHY VEŘEJNÝCH PROSTRANSTVÍ S PŘEVAHOU ZPEVNĚNÝCH PLOCH - PV
- PLOCHY VEŘEJNÝCH PROSTRANSTVÍ S PŘEVAHOU ZELENĚ - PZ
- ZELEŇ PŘÍRODNÍ - ZP
- POZEMKY URČENÉ K PLNĚNÍ FUNKCE LESA - NL
- ZAHRADY NEZASTAVITELNÉ - ZN
- ORNÁ PŮDA - NZ.1
- LOUKY, PASTVINY - NZ.2
- SADY - NZ.3
- VODNÍ PLOCHY A TOKY - WT

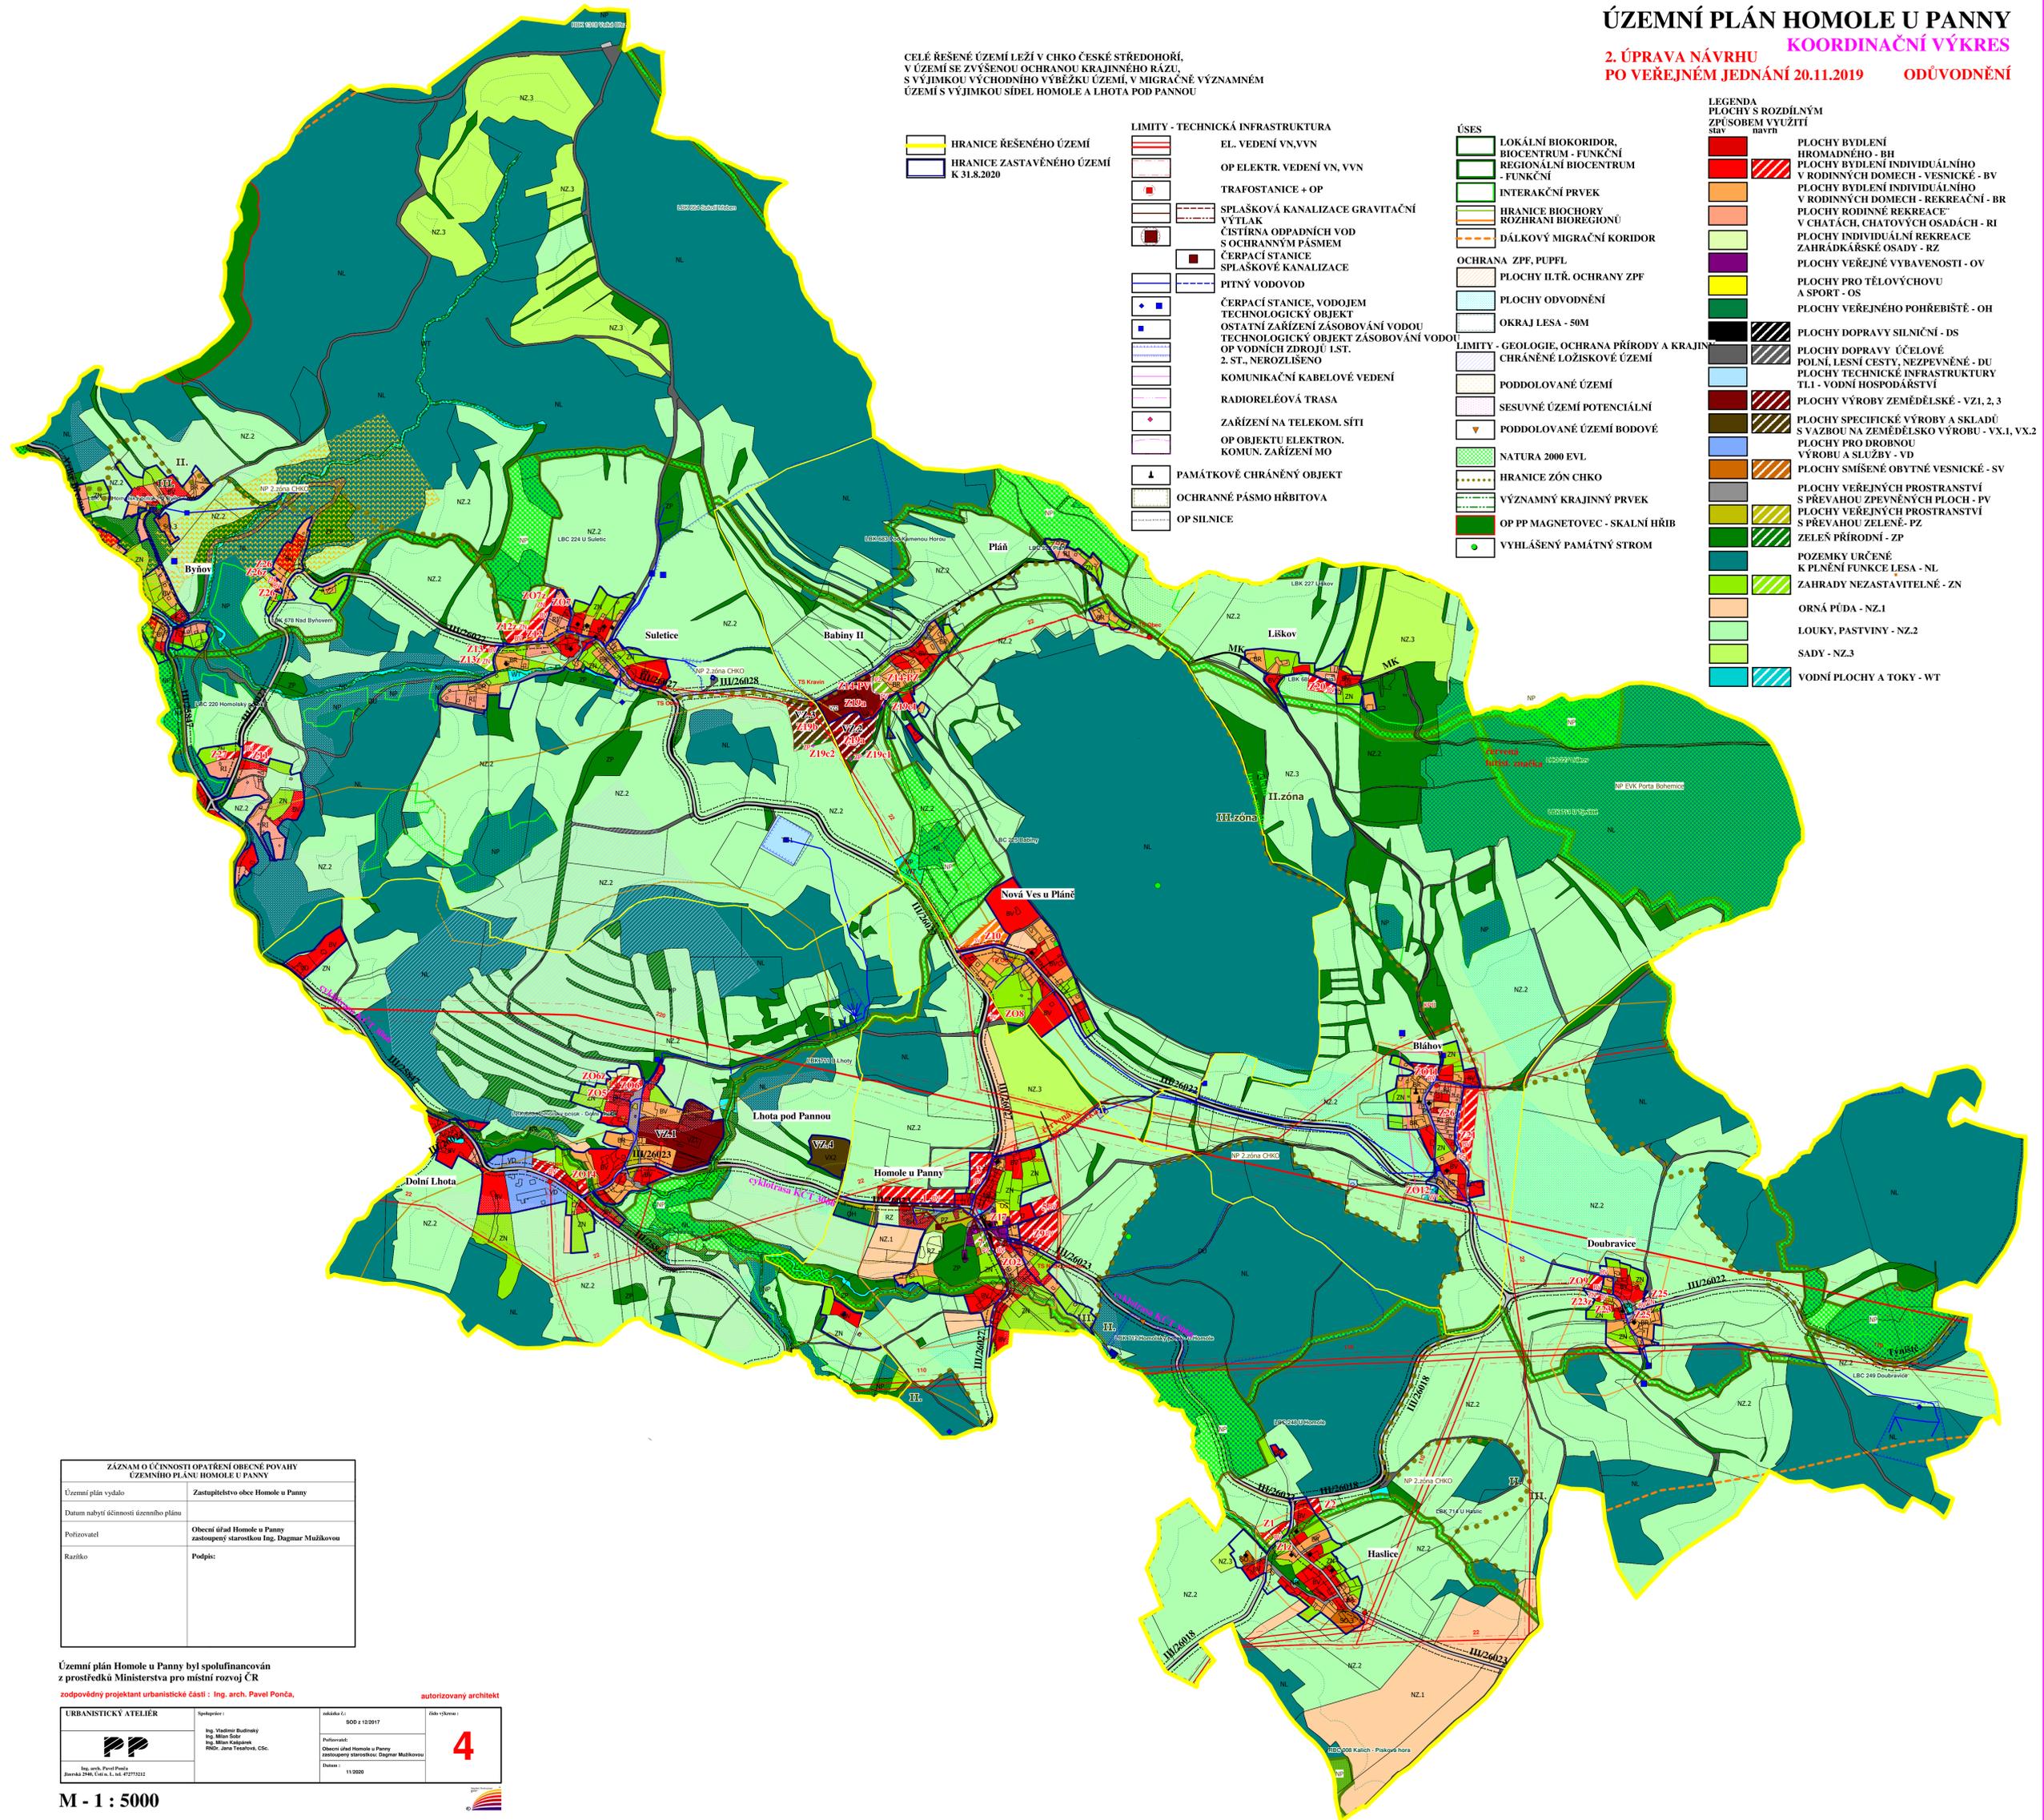

ZÁZNAM O ÚČINNOSTI OPATŘENÍ OBECNÉ POVAHY ÚZEMNÍHO PLÁNU HOMOLE U PANNY	
Územní plán vydalo	Zastupitelstvo obce Homole u Panny
Datum nabytí účinnosti územního plánu	
Podpisovatel	Obecní úřad Homole u Panny zastupovaný starostkou Ing. Dagmar Mužíkovou
Razítko	Podpis:

Územní plán Homole u Panny byl spolufinancován z prostředků Ministerstva pro místní rozvoj ČR  
 zodpovědný projektant urbanistické části : Ing. arch. Pavel Ponča, autorizovaný architekt

	Spolupráce : Ing. Věroslav Budínský Ing. Milan Šolc Ing. Milan Kárpáček PRŮF. JANA TRÁVNÍČKA, ČSČ.	číslo účtu : 800 112017	číslo výkresu : <b>4</b>
	Ing. arch. Pavel Ponča Jivonka 2386, Goleč u L. 47273112	Obecní úřad Homole u Panny zastupovaný starostkou Ing. Dagmar Mužíkovou	Datum : 11.2020

M - 1 : 5000