


ÚZEMNÍ PLÁN HOMOLE U PANNY

VÝROK

VÝKRES USPOŘÁDÁNÍ KRAJINY

CELÉ ŘEŠENÉ ÚZEMÍ LEŽÍ V CHKO ČESKÉ STŘEDOHŘÍ, V ÚZEMÍ SE ZVÝŠENOU OCHRANOU KRAJINNÉHO RAZU, S VÝJIMKOU VÝCHODNÍHO VÝBĚŽKU ÚZEMÍ, V MIGRAČNĚ VÝZNAMNÉM ÚZEMÍ S VÝJIMKOU SÍDEL HOMOLE A LHOTA POD PANNOU

	HRANICE ŘEŠENÉHO ÚZEMÍ		LIMITY - OCHRANA PŘÍRODY A KRAJINY
	HRANICE KATASTRŮ		NATURA 2000 EVL
	ZASTAVĚNÉ ÚZEMÍ K 31.8.2020		HRANICE ZÓN CHKO
	NAVŘHOVANÉ PLOCHY		VÝZNAMNÝ KRAJINNÝ PRVEK
	ÚSES		OP PP MAGNETOVEC - SKALNÍ HRÍB
	LOKÁLNÍ BIOKORIDOR, BIOCENTRUM - FUNKČNÍ		VYHLÁŠENÝ PAMÁTNÝ STROM
	REGIONÁLNÍ BIOCENTRUM - FUNKČNÍ		DÁLKOVÝ MIGRAČNÍ KORIDOR
	INTERAKČNÍ PRVEK		OKRAJ LESA - 50M
			LESY HOSPODÁŘSKÉ
			LESY ZVLÁŠTNÍHO URČENÍ
			ZELEŇ PŘÍRODNÍ - ZP
			ORNÁ PŮDA - NZ.1
			LOUKY, PASTVINY - NZ.2
			SADY - NZ.3
			VODNÍ PLOCHY A TOKY - WT

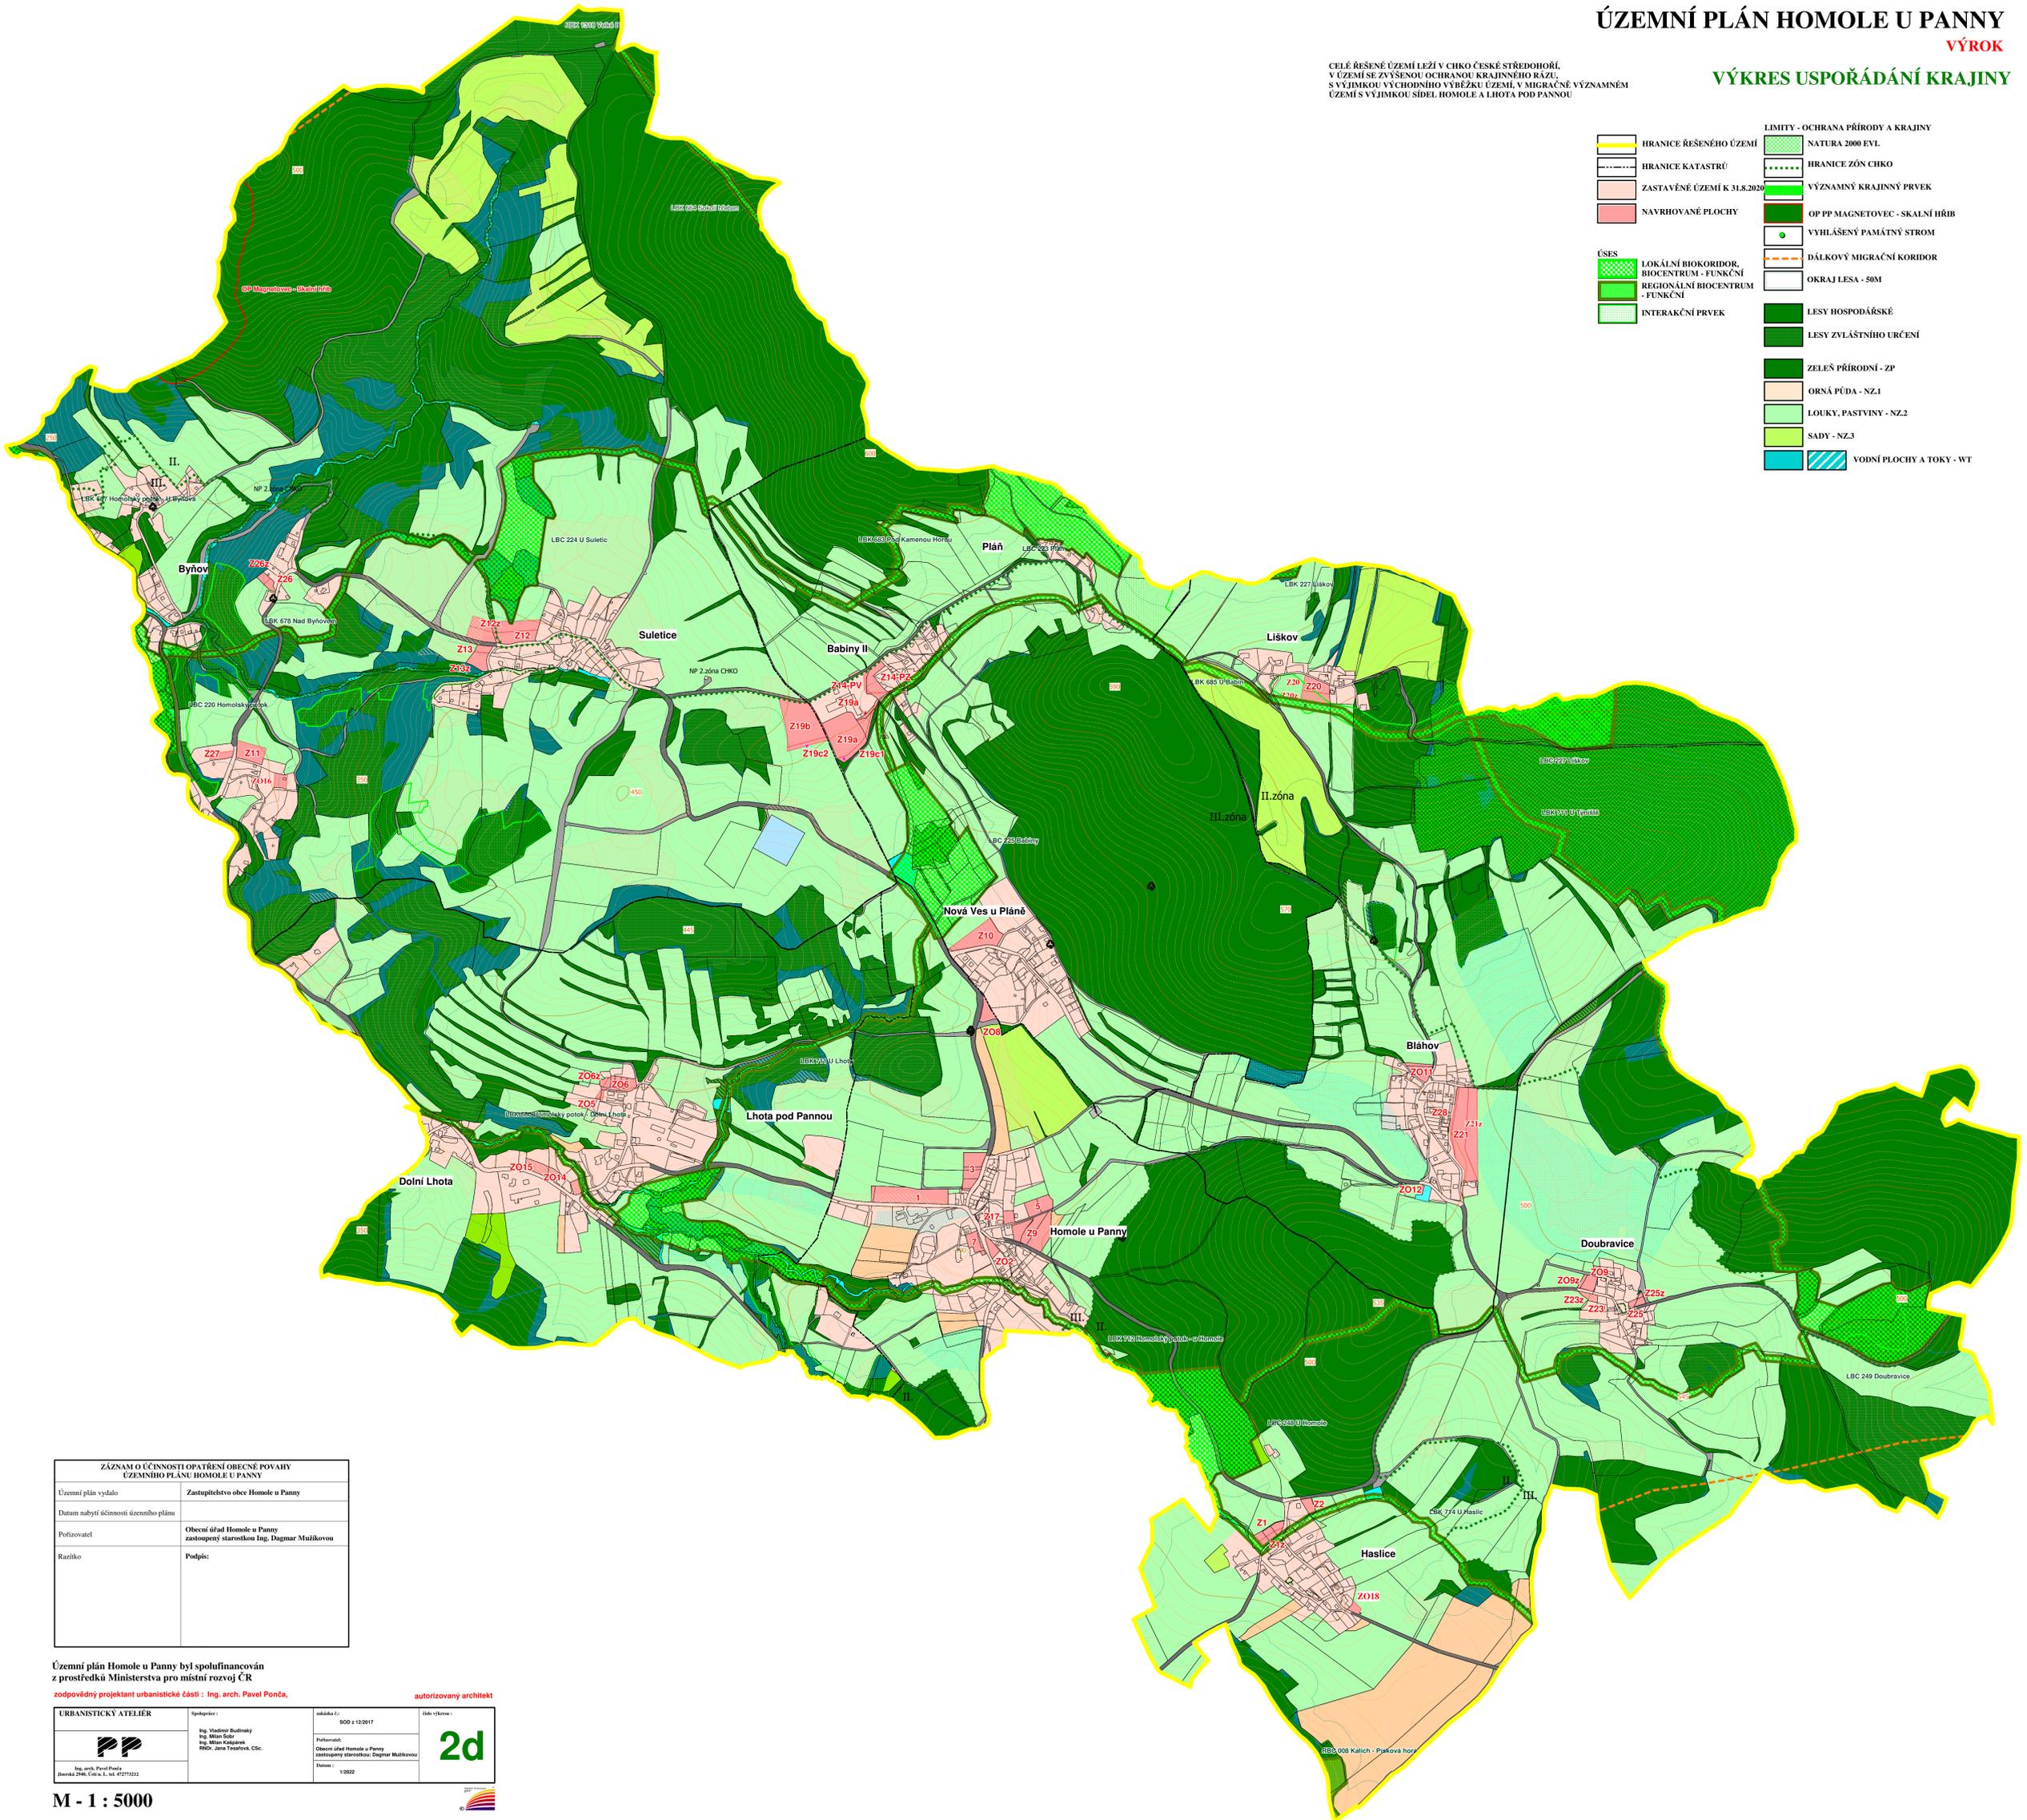

ZÁZNAM O ÚČINNOSTI OPATŘENÍ OBECNÉ POVAHY ÚZEMNÍHO PLÁNU HOMOLE U PANNY	
Územní plán vydalo	Zastupitelstvo obce Homole u Panny
Datum nabytí účinnosti územního plánu	
Podpisovatel	Obecní úřad Homole u Panny zastoupený starostkou Ing. Dagmar Mužíkovou
Razítko	Podpis:

Územní plán Homole u Panny byl spolufinancován z prostředků Ministerstva pro místní rozvoj ČR

zodpovědný projektant urbanistické části : Ing. arch. Pavel Ponča,

autorizovaný architekt

URBANISTICKÝ ATELIER	Spolupráce:	objednatel:	účetní výkres:
	Ing. Vladimír Rudný Ing. Milan Šolc Ing. Milan Kárpáček PRŮF. a.s. Trutavská, ČSČ.	800 112017	
Ing. arch. Pavel Ponča Jivonka 208, Golčův L. úst. 47273112		Objekt: Územní plán Homole u Panny zastoupený starostkou: Dagmar Mužíkovou	2d
		Datum: 1/2022	

M - 1 : 5000