


ÚZEMNÍ PLÁN HOMOLE U PANNY

2. ÚPRAVA NÁVRHU
PO VEŘEJNÉM JEDNÁNÍ 20.11.2019

VÝROK

HLAVNÍ VÝKRES

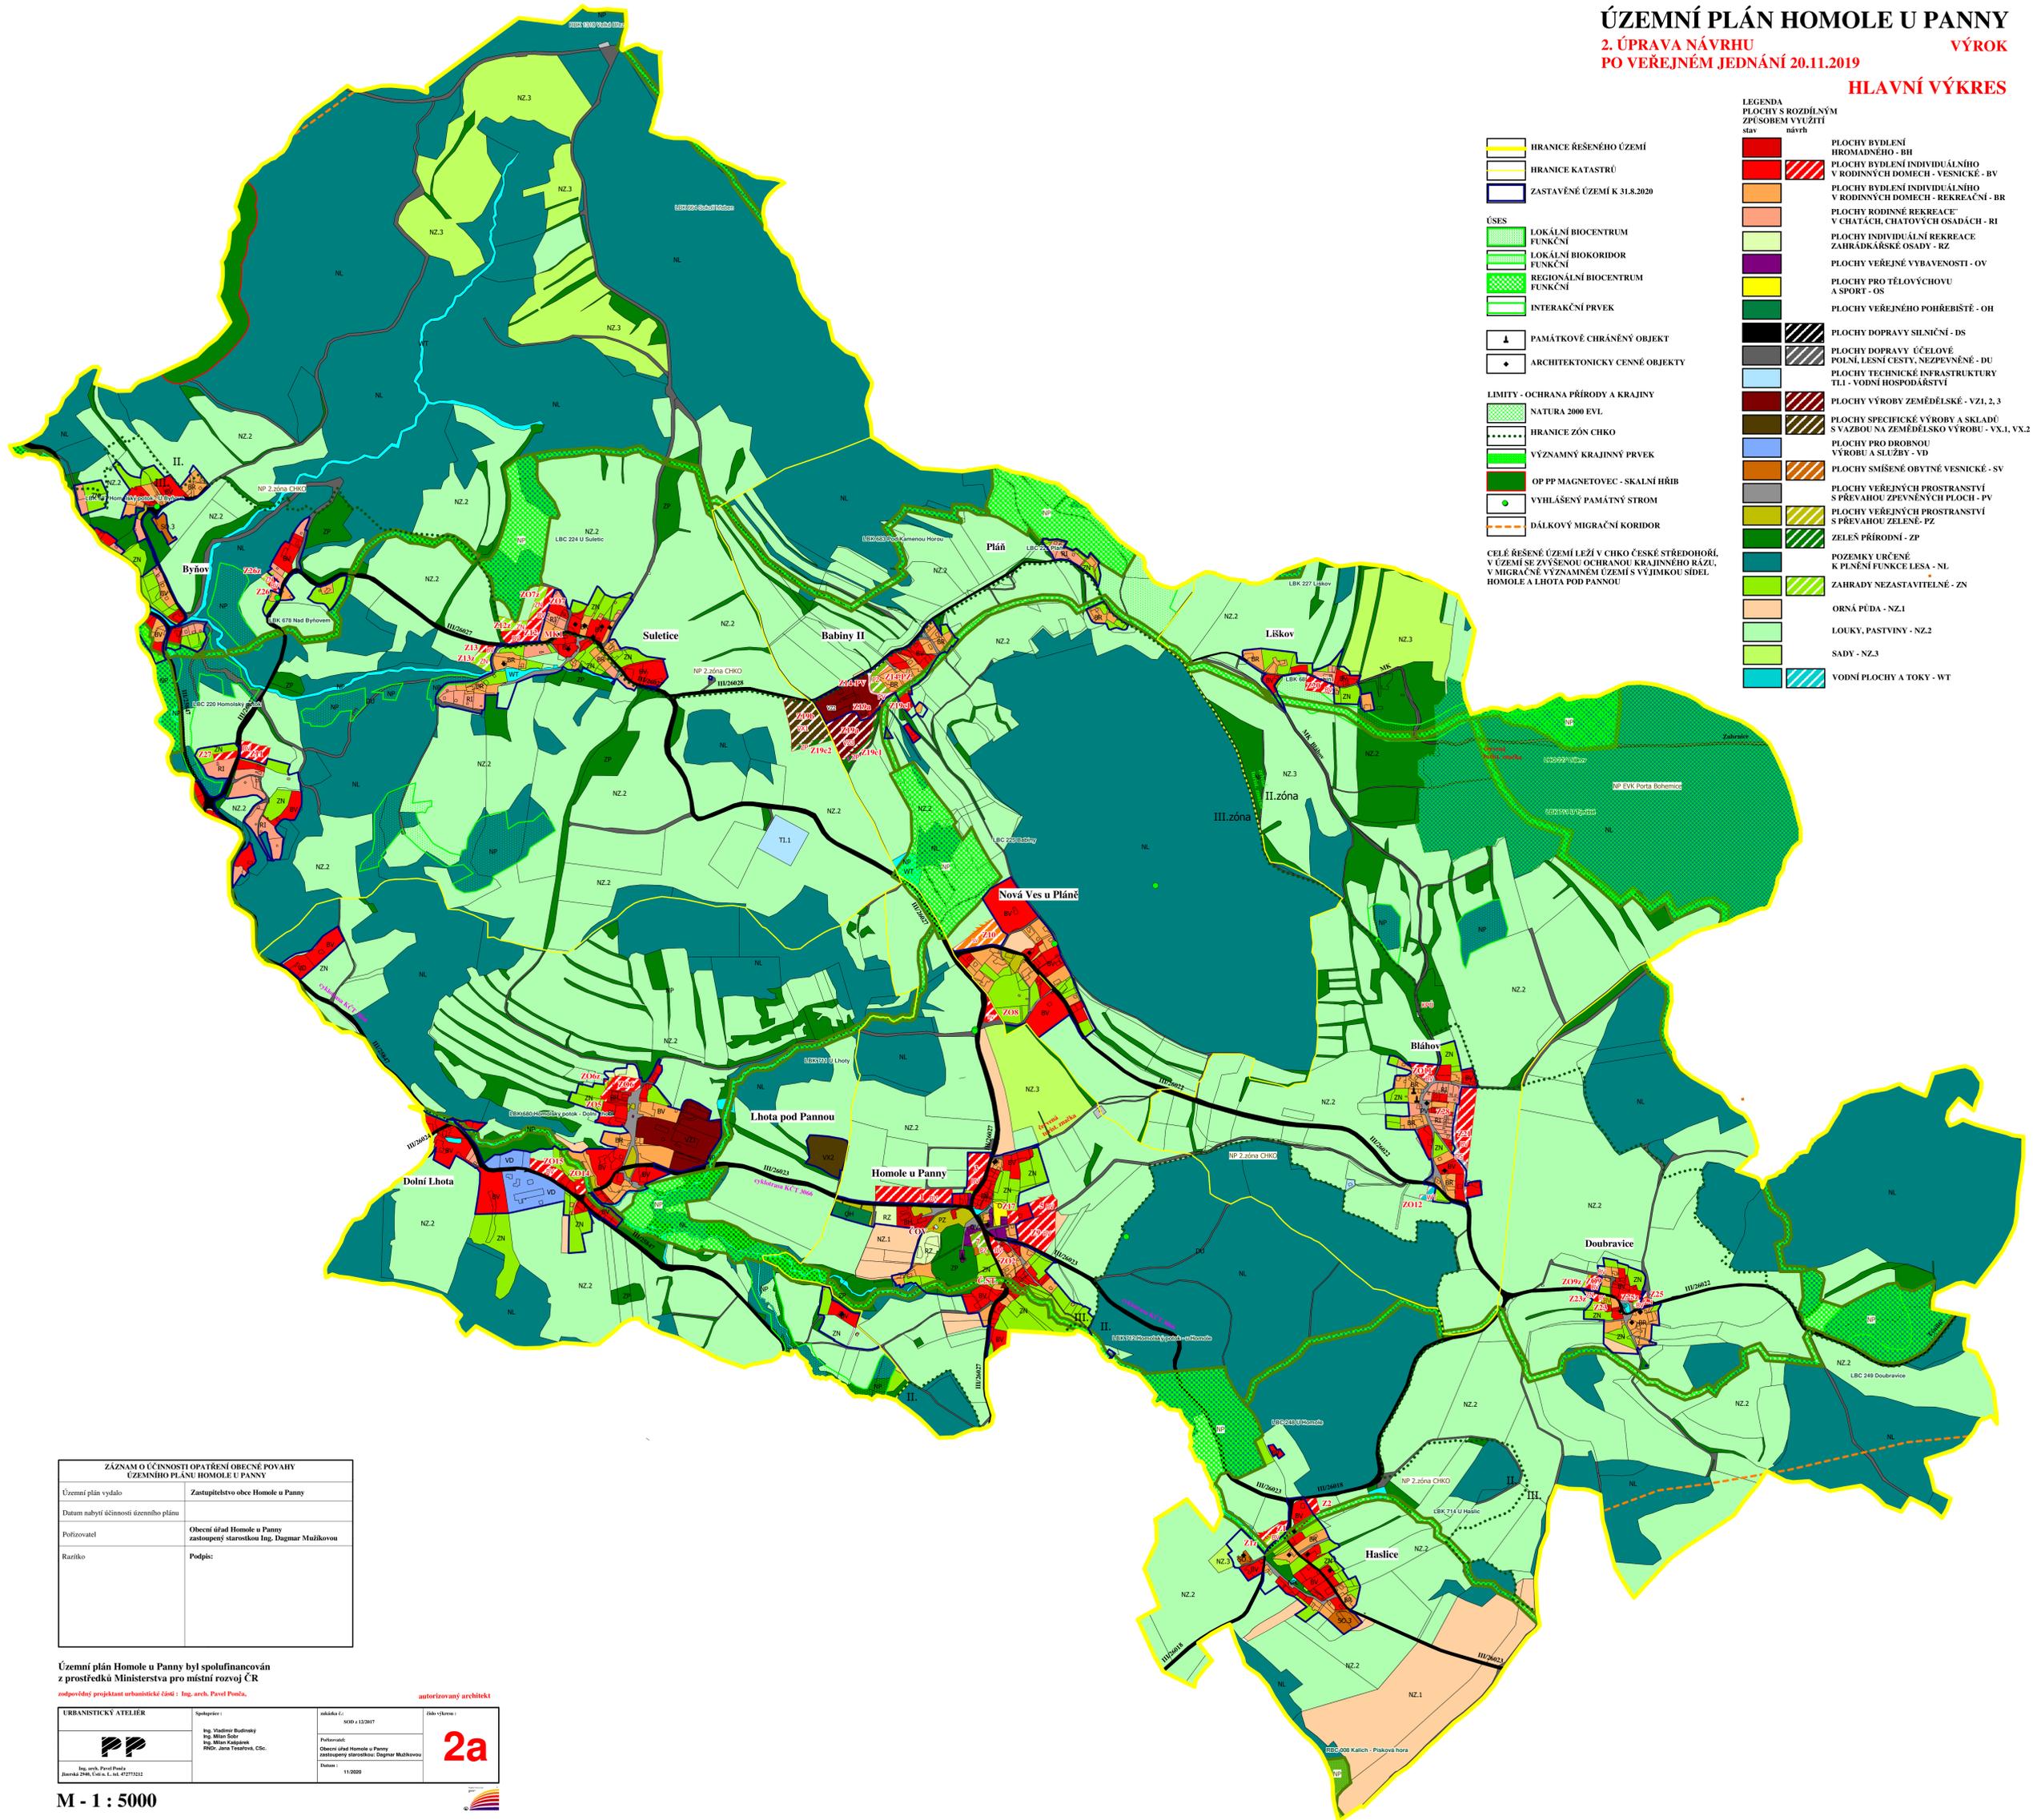

- LEGENDA
PLOCHY S ROZDÍLNÝM ZPŮSOBEM VYUŽITÍ
stav návrh
- PLOCHY BYDLENÍ HROMADNĚHO - BH
 - PLOCHY BYDLENÍ INDIVIDUÁLNÍHO V RODINNÝCH DOMECH - VESNICKÉ - BV
 - PLOCHY BYDLENÍ INDIVIDUÁLNÍHO V RODINNÝCH DOMECH - REKREAČNÍ - BR
 - PLOCHY RODINNÉ REKREACE V CHATÁCH, CHATOVÝCH OSADÁCH - RI
 - PLOCHY INDIVIDUÁLNÍ REKREACE ZAHŘÁDKÁŘSKÉ OSADY - RZ
 - PLOCHY VEŘEJNÉ VYBAVENOSTI - OV
 - PLOCHY PRO TĚLOVÝCHOVU A SPORT - OS
 - PLOCHY VEŘEJNÉHO POHŘEBIŠTĚ - OH
 - PLOCHY DOPRAVY SILNIČNÍ - DS
 - PLOCHY DOPRAVY ÚČELOVÉ POLNÍ LESNÍ CESTY, NEZPEVNĚNÉ - DU
 - PLOCHY TECHNICKÉ INFRASTRUKTURY Tl.1 - VODNÍ HOSPODÁŘSTVÍ
 - PLOCHY VÝROBY ZEMĚDĚLSKÉ - VZ.1, 2, 3
 - PLOCHY SPECIFICKÉ VÝROBY A SKLADŮ S VAZBOU NA ZEMĚDĚLSKO VÝROBU - VX.1, VX.2
 - PLOCHY PRO DROBNOU VÝROBU A SLUŽBY - VD
 - PLOCHY SMÍŠENÉ OBYTNÉ VESNICKÉ - SV
 - PLOCHY VEŘEJNÝCH PROSTRANSTVÍ S PŘEVÁHOU ZPEVNĚNÝCH PLOCH - PV
 - PLOCHY VEŘEJNÝCH PROSTRANSTVÍ S PŘEVÁHOU ZELENĚ - PZ
 - ZELENĚ PŘÍRODNÍ - ZP
 - POZEMKY URČENÉ K PLNĚNÍ FUNKCE LESA - NL
 - ZAHŘADY NEZASTAVITELNÉ - ZN
 - ORNÁ PŮDA - NZ.1
 - LOUKY, PASTVINY - NZ.2
 - SADY - NZ.3
 - VODNÍ PLOCHY A TOKY - WT

CELÉ ŘEŠENÉ ÚZEMÍ LEŽÍ V CHKO ČESKÉ STŘEDOHOŘÍ, V ÚZEMÍ SE ZVÝŠENOU OCHRANOU KRAJINNEHO RAZU, V MIGRAČNĚ VÝZNAMNÉM ÚZEMÍ S VÝJIMKOU SÍDEL HOMOLE A LHOTA POD PANNOU

ZÁZNAM O ÚČINNOSTI OPATŘENÍ OBECNÉ POVAHY ÚZEMNÍHO PLÁNU HOMOLE U PANNY	
Územní plán vydalo	Zastupitelstvo obce Homole u Panny
Datum nabytí účinnosti územního plánu	
Podřizovatel	Obecní úřad Homole u Panny zastupovaný starostkou Ing. Dagmar Mužíkovou
Razítko	Podpis:

Územní plán Homole u Panny byl spolufinancován z prostředků Ministerstva pro místní rozvoj ČR
 zodpovědný projektant urbanistické části: Ing. arch. Pavel Ponda, autorizovaný architekt

URBANISTICKÝ ATELIER	Společnost:	objednatel:	listů výkresů:
	Ing. Vladimír Budinský Ing. Milan Šolc Ing. Milan Kárpáček PRŮF. JANA TRÁVNÍČKA, ČSČ.	SOB 152987	
Ing. arch. Pavel Ponda Jiřická 298, Goleš, tel. 47273112		Objekt: Obecní úřad Homole u Panny zastupovaný starostkou: Dagmar Mužíkovou	2a
		Datum: 11.2020	

M - 1 : 5000