


ÚZEMNÍ PLÁN HOMOLE U PANNY
DOKUMENTACE PRO 2. VEŘEJNÉ PROJEDNÁNÍ
VÝROK
DOPRAVA

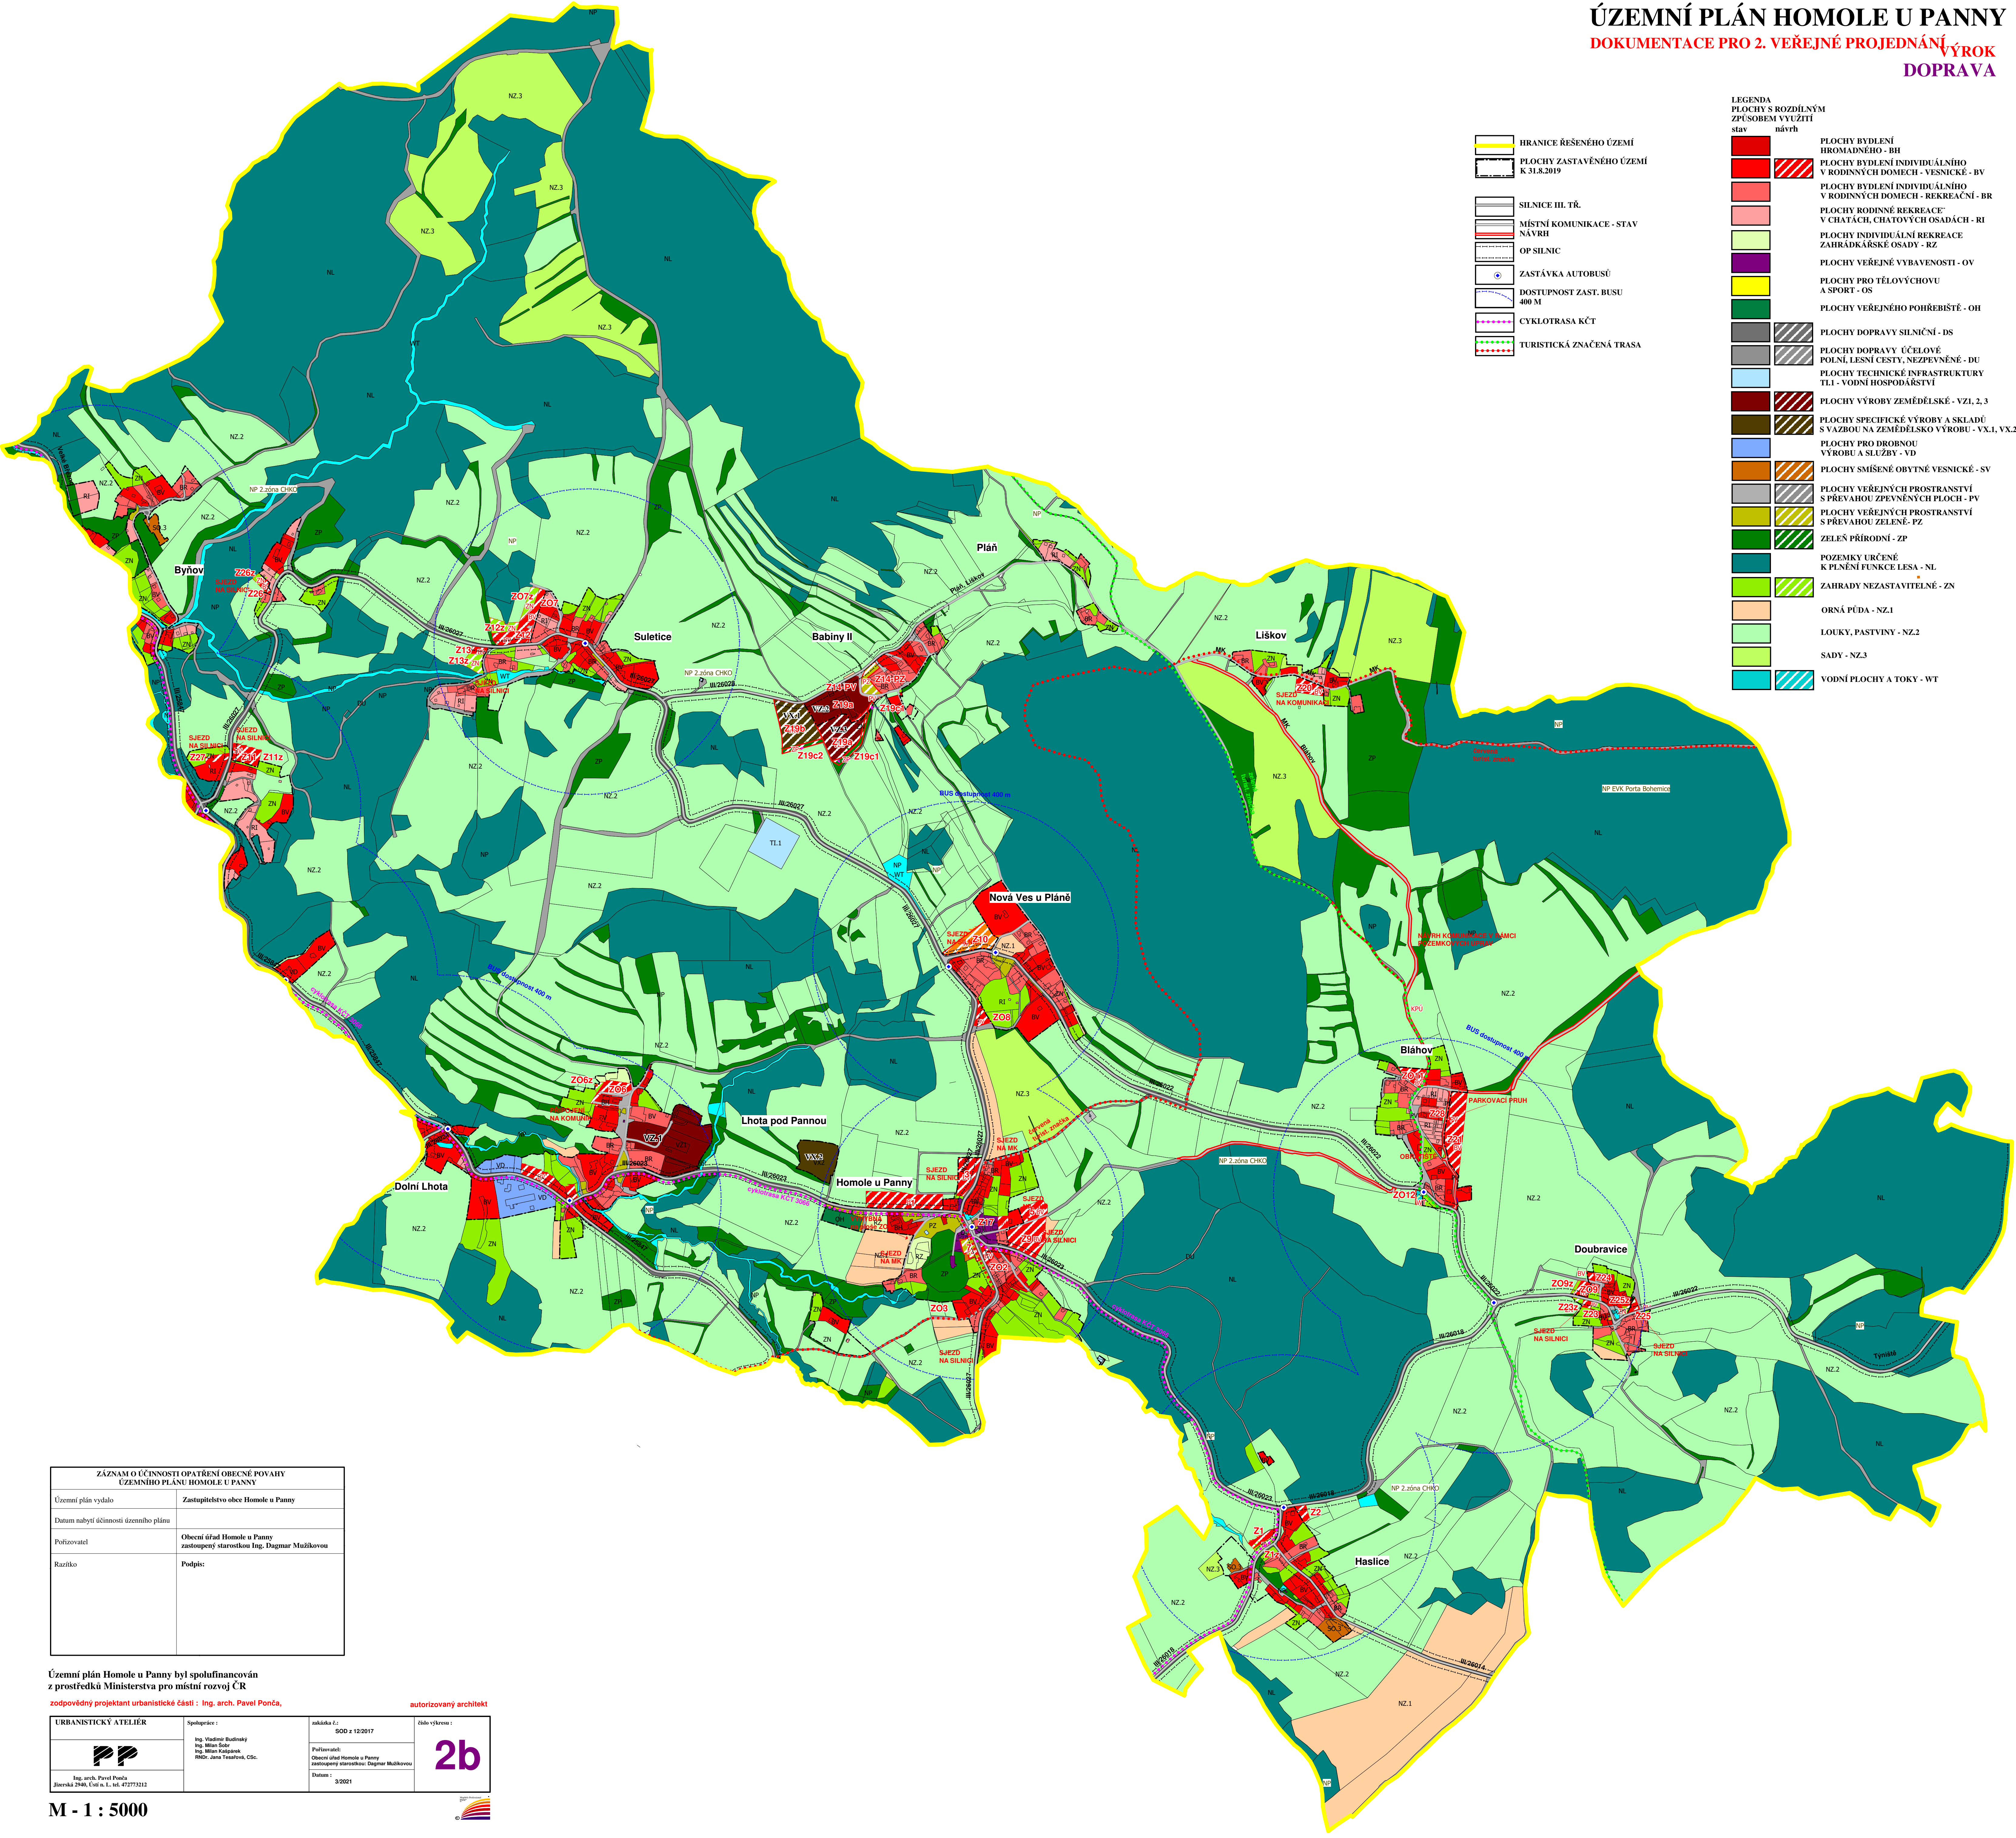

- HRANICE ŘEŠENÉHO ÚZEMÍ
PLOCHY ZASTAVĚNÉHO ÚZEMÍ K 31.8.2019
SILNICE III. TŘ.
MÍSTNÍ KOMUNIKACE - STAV
NÁVRH
OP SILNIC
ZASTÁVKA AUTOBUSŮ
DOSTUPNOST ZAST. BUSU 400 M
CYKLOTRASA KČT
TURISTICKÁ ZNAČENÁ TRASA

- LEGENDA
PLOCHY S ROZDÍLNÝM ZPŮSOBEM VYUŽITÍ
stav návrh
PLOCHY BYDLENÍ HROMADNĚHO - BH
PLOCHY BYDLENÍ INDIVIDUÁLNÍHO V RODINNÝCH DOMECH - VESNICKÉ - BV
PLOCHY BYDLENÍ INDIVIDUÁLNÍHO V RODINNÝCH DOMECH - REKREAČNÍ - BR
PLOCHY RODINNÉ REKREACE V CHATÁCH, CHATOVÝCH OSADÁCH - RI
PLOCHY INDIVIDUÁLNÍ REKREACE ZAHŘÁDKÁRSKÉ OSADY - RZ
PLOCHY VEŘEJNÉ VYBAVENOSTI - OV
PLOCHY PRO TĚLOVÝCHOVU A SPORT - OS
PLOCHY VEŘEJNÉHO POHRÉBISTÉ - OH
PLOCHY DOPRAVY SILNIČNÍ - DS
PLOCHY DOPRAVY ÚČELOVÉ POJ. LESNÍ CESTY, NEZPEVNĚNÉ - DU
PLOCHY TECHNICKÉ INFRASTRUKTURY TL1 - VODNÍ HOSPODÁŘSTVÍ
PLOCHY VÝROBY ZEMĚDĚLSKÉ - VZ1, 2, 3
PLOCHY SPECIFICKÉ VÝROBY A SKLADŮ SVAZBOU NA ZEMĚDĚLSKO VÝROBU - VX1, VX2
PLOCHY PRO DROBNOU VÝROBU A SLUŽBY - VD
PLOCHY SMÍŠENÉ OBYTNÉ VESNICKÉ - SV
PLOCHY VEŘEJNÝCH PROSTRANSTVÍ S PŘEVÁHOU ZPEVNĚNÝCH PLOCH - PV
PLOCHY VEŘEJNÝCH PROSTRANSTVÍ S PŘEVÁHOU ZELENĚ - PZ
ZELENĚ PŘÍRODNÍ - ZP
POZEMKY URČENÉ K PLNĚNÍ FUNKCE LESA - NL
ZAHŘADY NEZASTAVITELNÉ - ZN
ORNÁ PŮDA - NZ1
LOUKY, PASTVINY - NZ2
SADY - NZ3
VODNÍ PLOCHY A TOKY - WT

ZÁZNAM O ÚČINNOSTI OPATŘENÍ OBCNÍ POVAHY ÚZEMNÍHO PLÁNU HOMOLE U PANNY	
Územní plán vydalo	Zastupitelstvo obce Homole u Panny
Datum nabylí účinnosti územního plánu	
Pořizovatel	Obecní úřad Homole u Panny zastoupený starostkou Ing. Dagmar Mužíkovou
Razítko	Podpis:

Územní plán Homole u Panny byl spolufinancován z prostředků Ministerstva pro místní rozvoj ČR
zodpovědný projektant urbanistické části : Ing. arch. Pavel Ponča, autorizovaný architekt

URBANISTICKÝ ATELIER	Spolupráce :	zakázka č.:	číslo výkresu :
	Ing. Vladimír Budínský Ing. Milan Šolr Ing. Milan Kopecký RNDr. Jana Trsatová, CSc.	S00 z 12/2017	2b
Ing. arch. Pavel Ponča Jiterská 294b, Ústí n. L., tel. 472773212		Podlepis: Obecní úřad Homole u Panny zastoupený starostkou Dagmar Mužíkovou	
		Datum : 9/2021	

M - 1 : 5000

