


ÚZEMNÍ PLÁN HOMOLE U PANNY

VÝROK
DOPRAVA

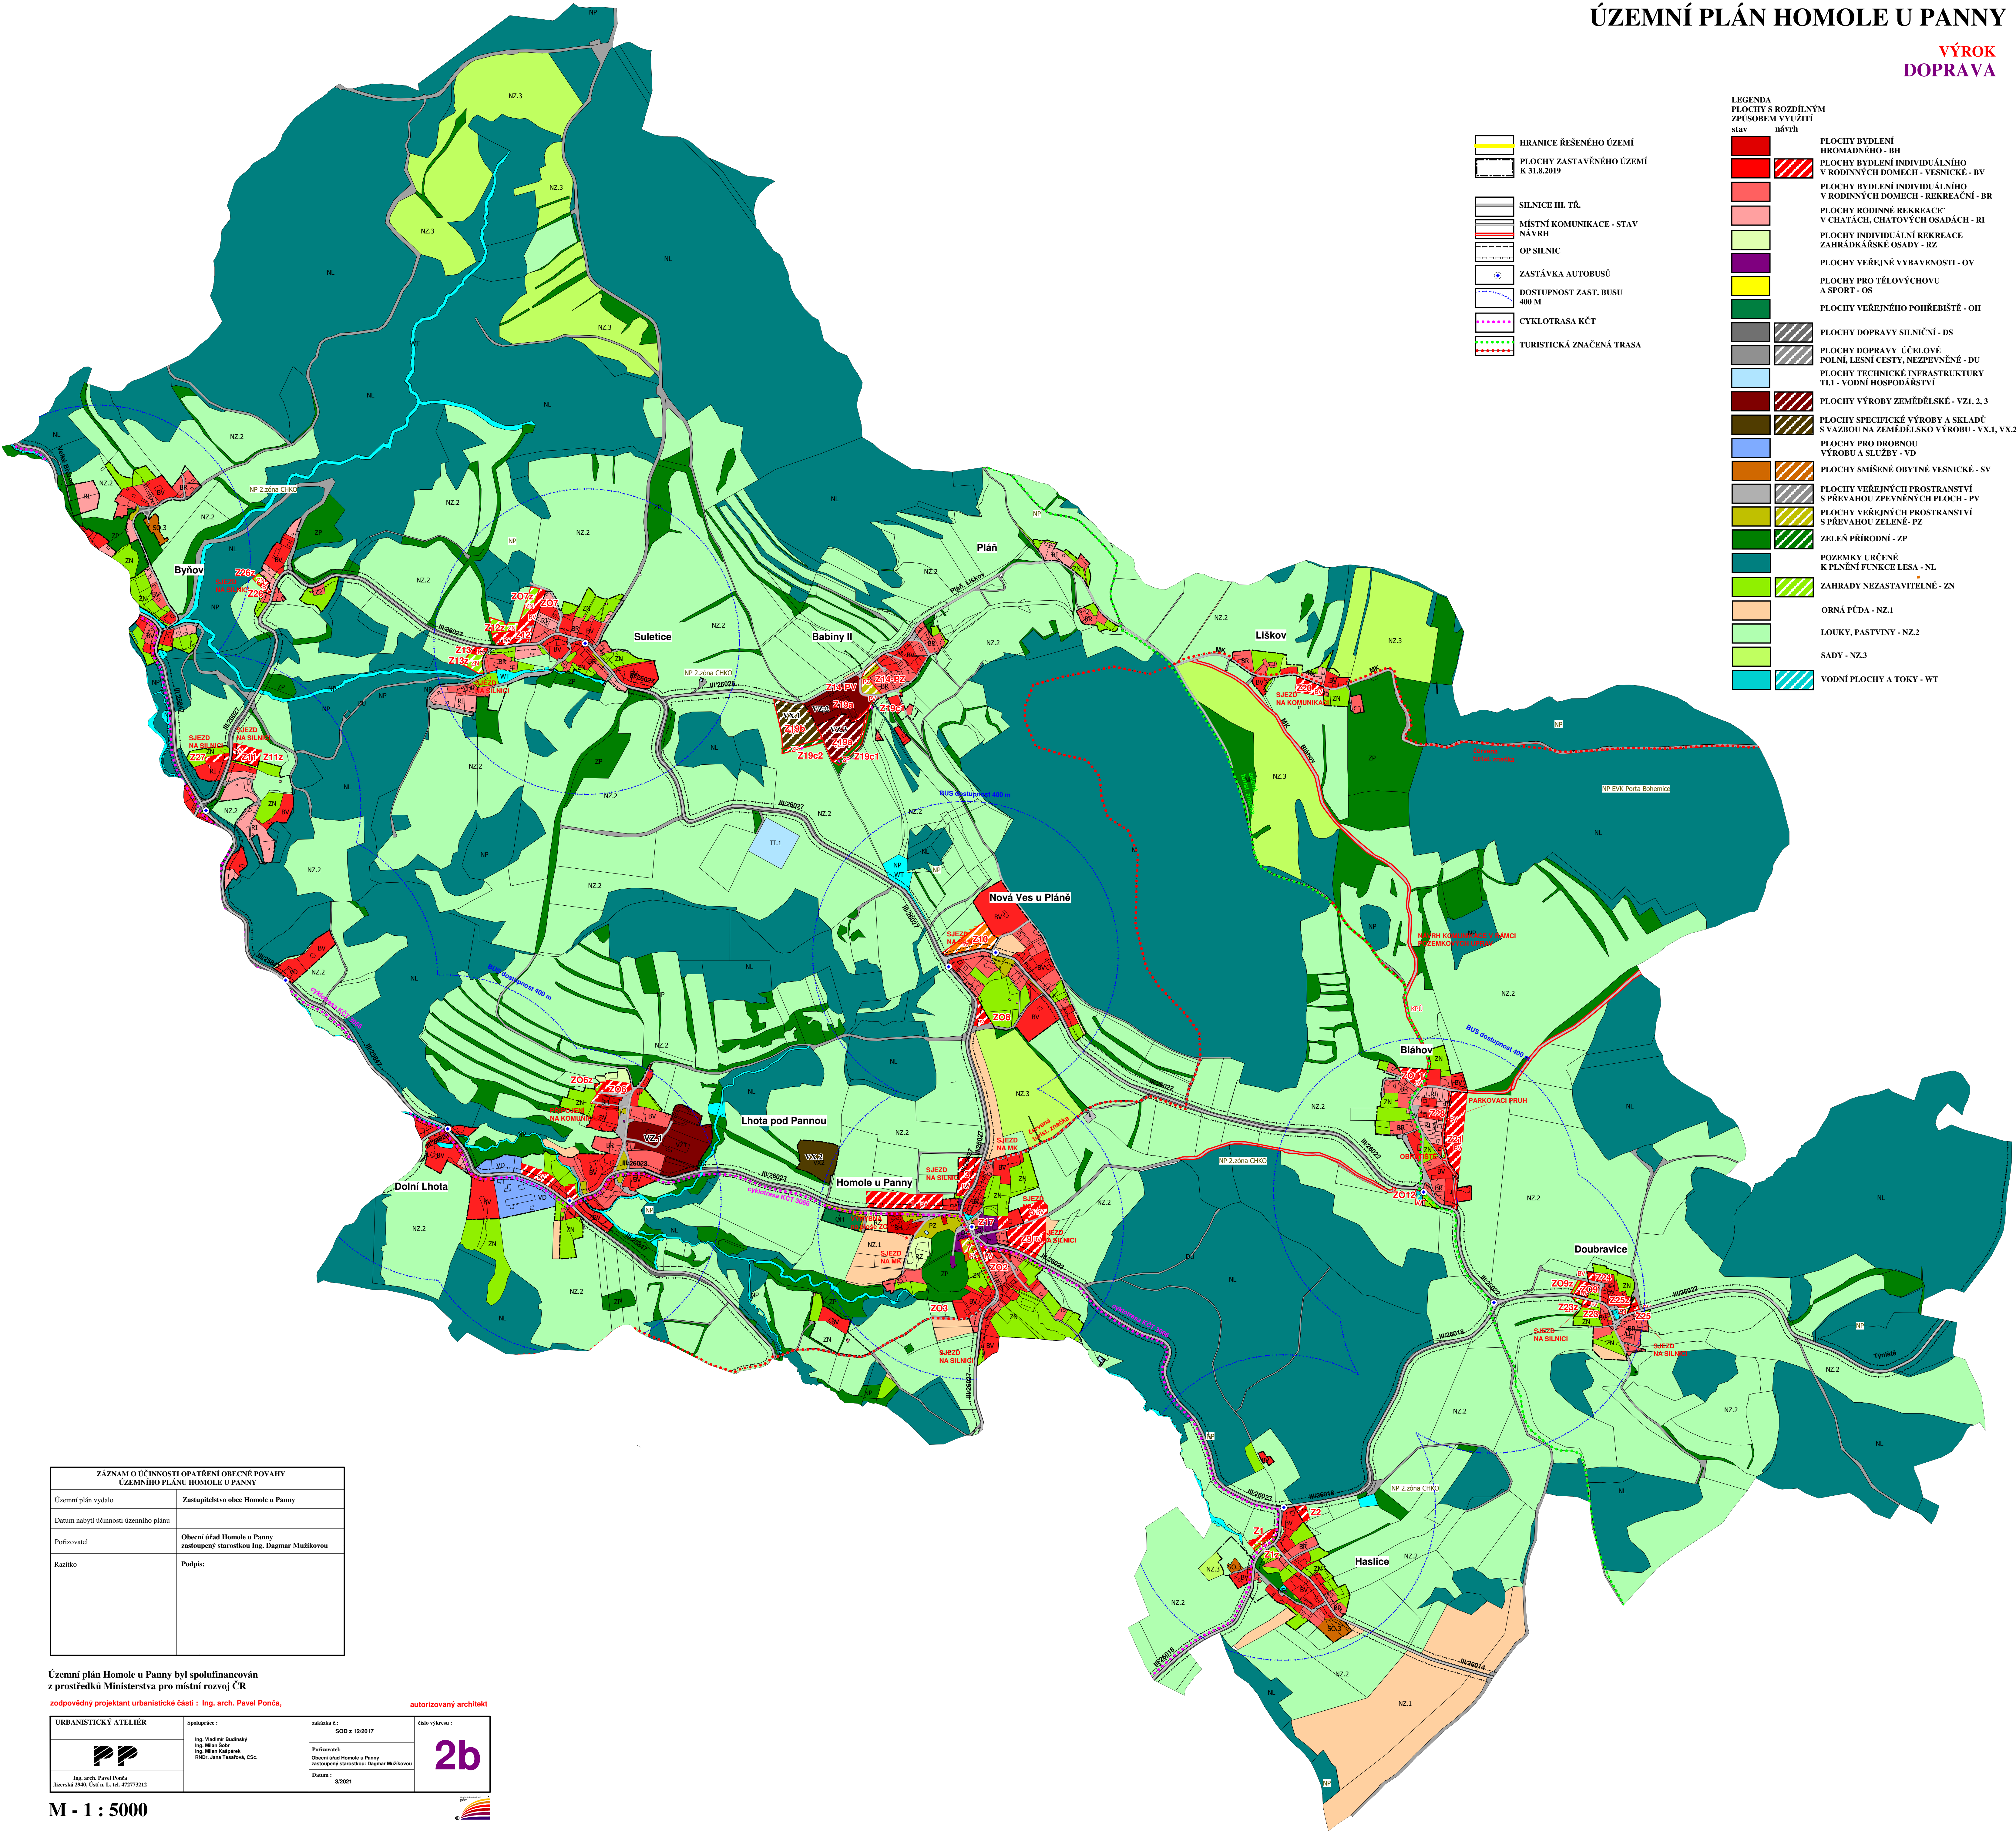

- HRANICE ŘEŠENÉHO ÚZEMÍ
- PLOCHY ZASTAVĚNÉHO ÚZEMÍ K 31.8.2019
- SILNICE III. TŘ.
- MÍSTNÍ KOMUNIKACE - STAV
- OP SILNIC
- ZASTÁVKA AUTOBUSŮ
- DOSTUPNOST ZAST. BUSU 400 M
- CYKLOTRASA KČT
- TURISTICKÁ ZNAČENÁ TRASA

- LEGENDA
PLOCHY S ROZDÍLNÝM ZPŮSOBEM VYUŽITÍ
- | stav | návrh | |
|------|-------|--|
| | | PLOCHY BYDLENÍ HROMADNÉHO - BH |
| | | PLOCHY BYDLENÍ INDIVIDUÁLNÍHO V RODINNÝCH DOMECH - VESNICKÉ - BV |
| | | PLOCHY BYDLENÍ INDIVIDUÁLNÍHO V RODINNÝCH DOMECH - REKREAČNÍ - BR |
| | | PLOCHY RODINNÉ REKREACE V CHATÁCH, CHATOVÝCH OSADÁCH - RI |
| | | PLOCHY INDIVIDUÁLNÍ REKREACE ZAHŘÁDKÁRSKÉ OSADY - RZ |
| | | PLOCHY VEŘEJNÉ VYBAVENOSTI - OV |
| | | PLOCHY PRO TĚLOVÝCHOVU A SPORT - OS |
| | | PLOCHY VEŘEJNÉHO POHŘEBIŠTĚ - OH |
| | | PLOCHY DOPRAVY SILNIČNÍ - DS |
| | | PLOCHY DOPRAVY ÚČELOVÉ POJÍZD, LESNÍ CESTY, NEZPEVNĚNÉ - DU |
| | | PLOCHY TECHNICKÉ INFRASTRUKTURY TL1 - VODNÍ HOSPODÁŘSTVÍ |
| | | PLOCHY VÝROBY ZEMĚDĚLSKÉ - VZ1, 2, 3 |
| | | PLOCHY SPECIFICKÉ VÝROBY A SKLADŮ SVAZBOU NA ZEMĚDĚLSKOU VÝROBU - VX1, VX2 |
| | | PLOCHY PRO DROBNOU VÝROBU A SLUŽBY - VD |
| | | PLOCHY SMÍŠENÉ OBYTNÉ VESNICKÉ - SV |
| | | PLOCHY VEŘEJNÝCH PROSTRANSTVÍ S PŘEVÁHOU ZPEVNĚNÝCH PLOCH - PV |
| | | PLOCHY VEŘEJNÝCH PROSTRANSTVÍ S PŘEVÁHOU ZELENĚ - PZ |
| | | ZELENĚ PŘÍRODNÍ - ZP |
| | | POZEMKY URČENÉ K PLNĚNÍ FUNKCE LESA - NL |
| | | ZAHŘADY NEZASTAVITELNÉ - ZN |
| | | ORNÁ PŮDA - NZ1 |
| | | LOUKY, PASTVINY - NZ2 |
| | | SADY - NZ3 |
| | | VODNÍ PLOCHY A TOKY - WT |

ZÁZNAM O ÚČINNOSTI OPATŘENÍ OBCNÍ POVAHY ÚZEMNÍHO PLÁNU HOMOLE U PANNY	
Územní plán vydalo	Zastupitelstvo obce Homole u Panny
Datum nabylí účinnosti územního plánu	
Pořizovatel	Obecní úřad Homole u Panny zastoupený starostkou Ing. Dagmar Mužíkovou
Razítko	Podpis:

Územní plán Homole u Panny byl spolufinancován z prostředků Ministerstva pro místní rozvoj ČR
zodpovědný projektant urbanistické části : Ing. arch. Pavel Ponča, autorizovaný architekt

URBANISTICKÝ ATELIÉR	Spolupráce :	zakázka č.:	číslo výkresu :
	Ing. Vladimír Budínský Ing. Milan Šolc Ing. Milan Kopecký Ing. Jana Trsatová, CSc.	S00 z 12/2017	2b
Ing. arch. Pavel Ponča Jiterská 294b, Ústí n. L., tel. 472773212		Pořizovatel: Obecní úřad Homole u Panny zastoupený starostkou Ing. Dagmar Mužíkovou	
		Datum : 9/2021	

M - 1 : 5000

