


ÚZEMNÍ PLÁN HOMOLE U PANNY

2. ÚPRAVA NÁVRHU
PO VEŘEJNÉM JEDNÁNÍ 20.11.2019

VÝROK
DOPRAVA

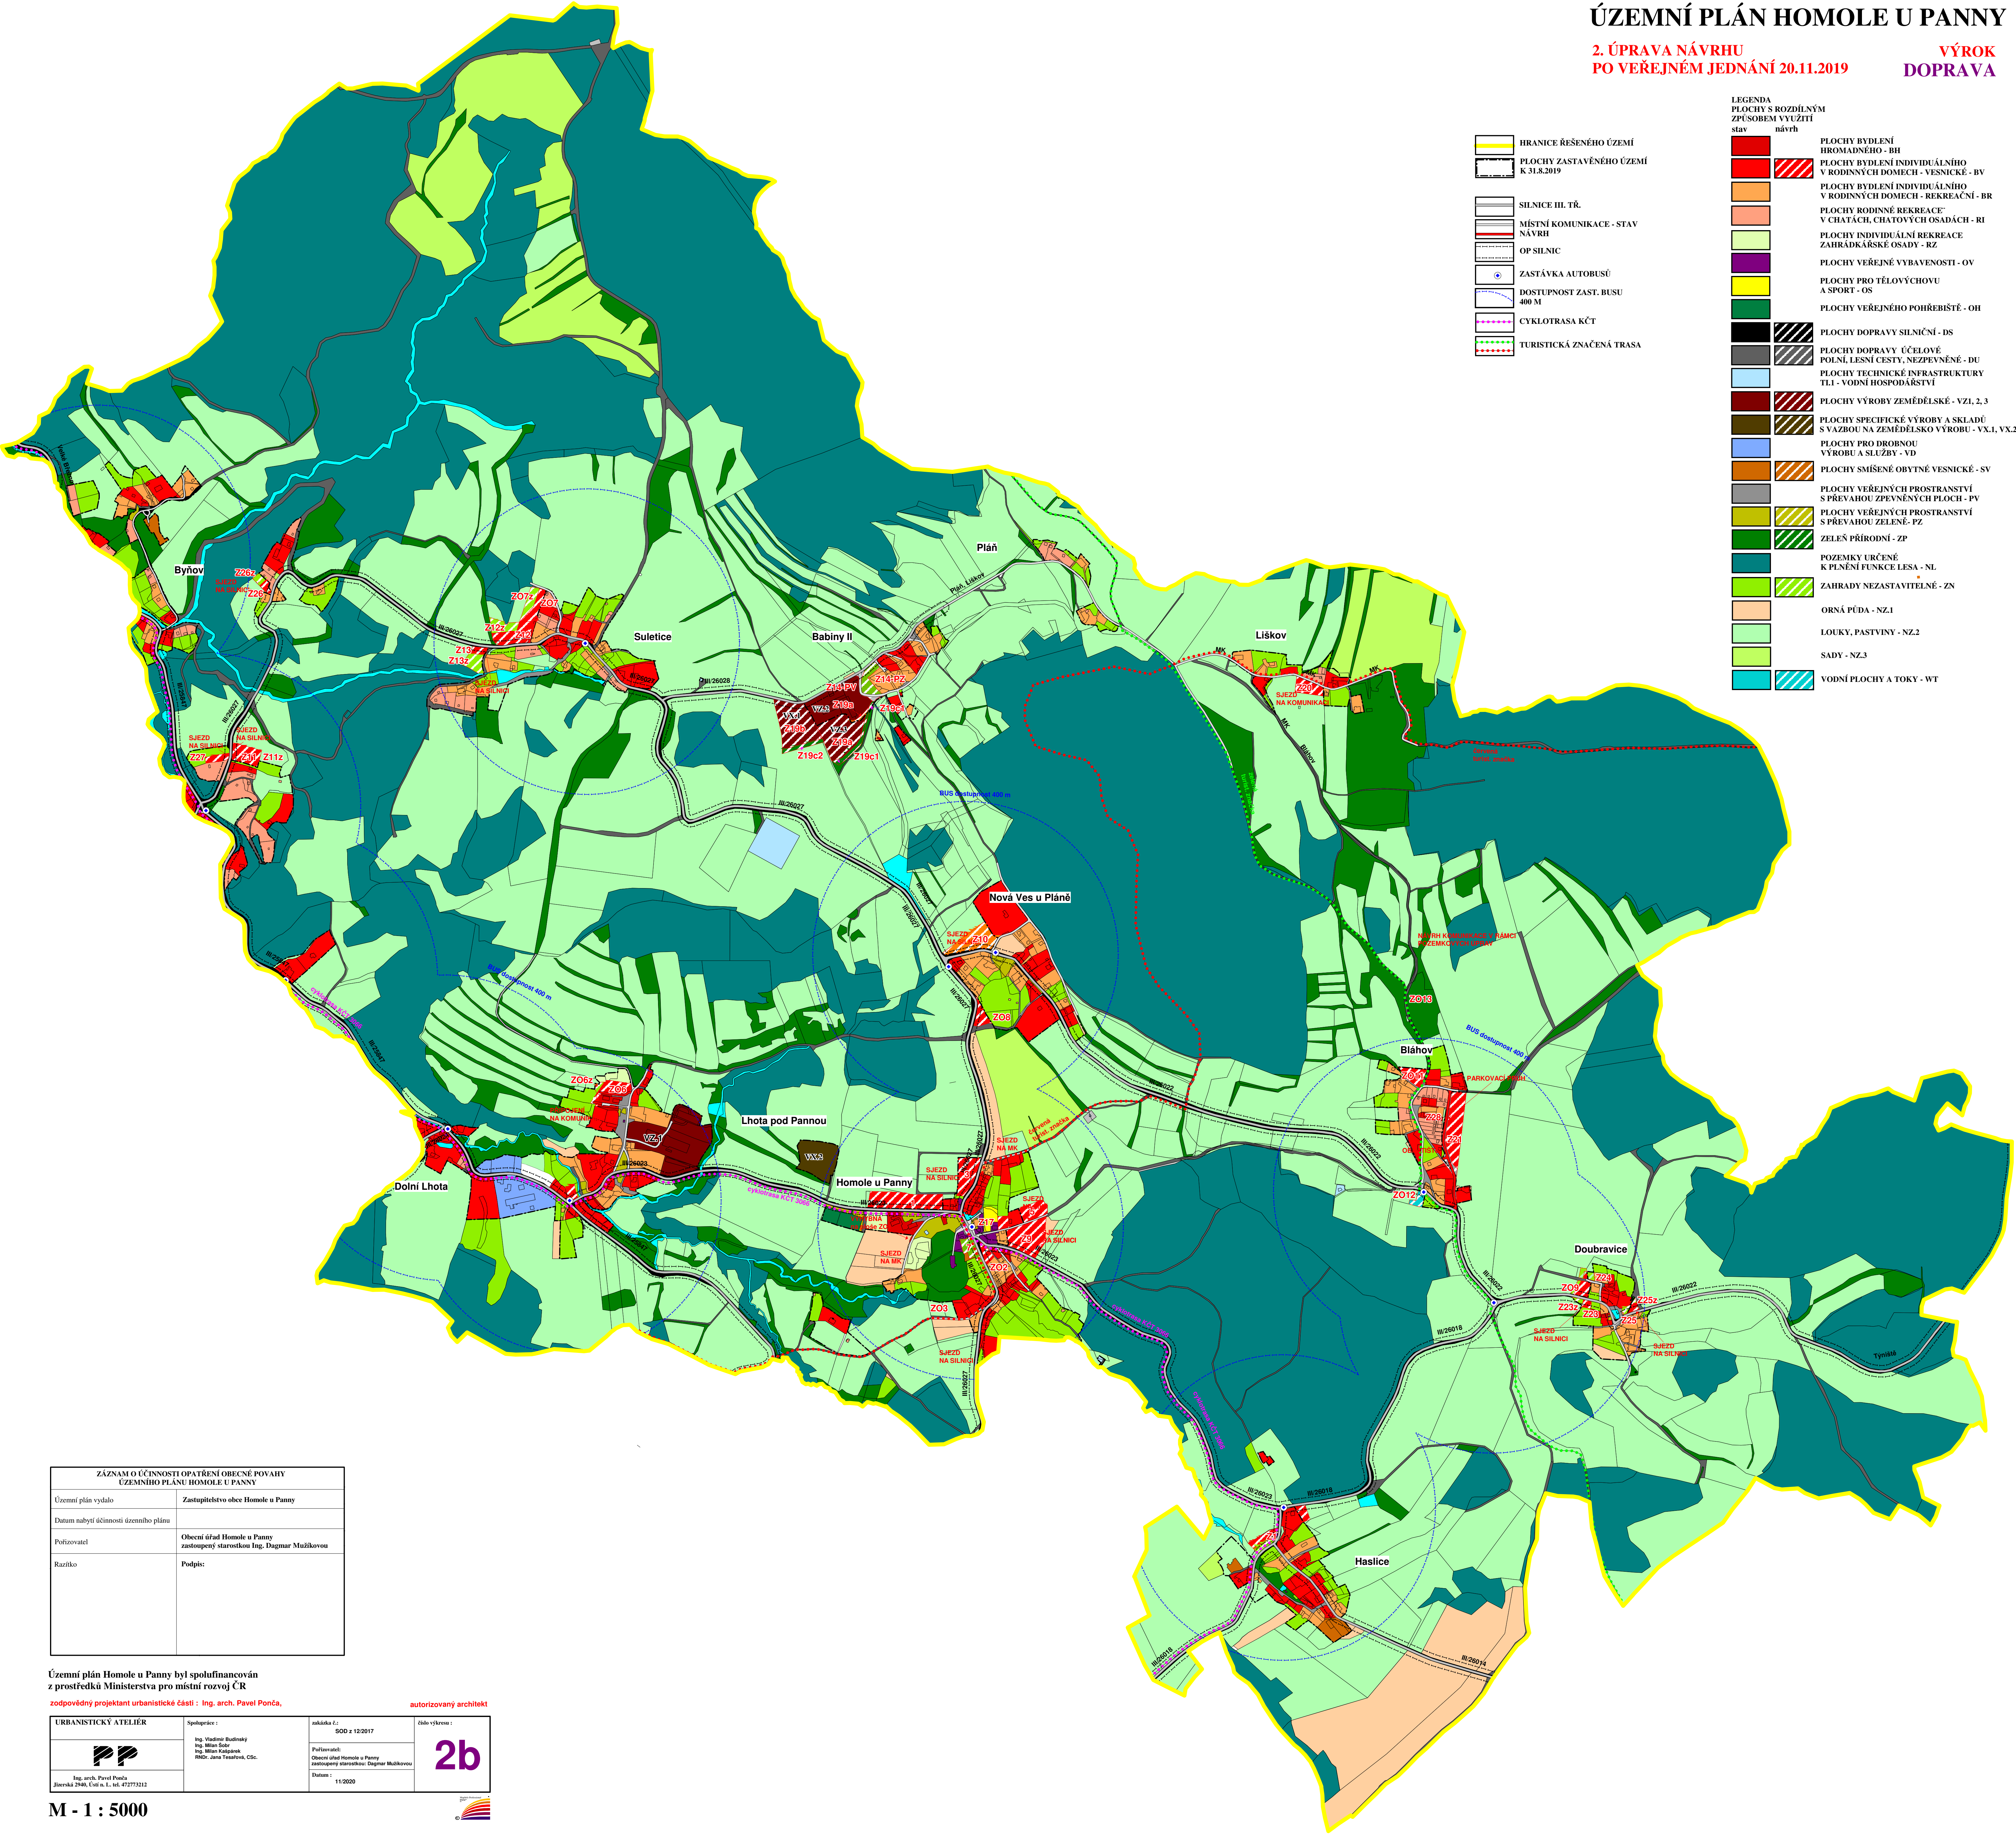

LEGENDA		
PLOCHY S ROZDÍLNÝM ZPŮSOBEM VYUŽITÍ		
stav	návrh	
		PLOCHY BYDLENÍ HROMADNĚHO - BH
		PLOCHY BYDLENÍ INDIVIDUÁLNÍHO V RODINNÝCH DOMECH - VESNICKÉ - BV
		PLOCHY BYDLENÍ INDIVIDUÁLNÍHO V RODINNÝCH DOMECH - REKREAČNÍ - BR
		PLOCHY RODINNÉ REKREACE V CHATÁCH, CHATOVÝCH OSADÁCH - RI
		PLOCHY INDIVIDUÁLNÍ REKREACE ZAHŘADKÁRSKÉ OSADY - RZ
		PLOCHY VEŘEJNÉ VYBAVENOSTI - OV
		PLOCHY PRO TĚLOVÝCHOVU A SPORT - OS
		PLOCHY VEŘEJNÉHO POHŘEBIŠTĚ - OH
		PLOCHY DOPRAVY SILNIČNÍ - DS
		PLOCHY DOPRAVY ÚČELOVÉ POJ. LESNÍ CESTY, NEZPEVNĚNÉ - DU
		PLOCHY TECHNICKÉ INFRASTRUKTURY TL1 - VODNÍ HOSPODÁŘSTVÍ
		PLOCHY VÝROBY ZEMĚDĚLSKÉ - VZ1, 2, 3
		PLOCHY SPECIFICKÉ VÝROBY A SKLADŮ SVAZBOU NA ZEMĚDĚLSKOU VÝROBU - VX1, VX2
		PLOCHY PRO DROBNOU VÝROBU A SLUŽBY - VD
		PLOCHY SMĚŠENÉ OBYTNÉ VESNICKÉ - SV
		PLOCHY VEŘEJNÝCH PROSTRANSTVÍ S PŘEVAHOU ZPEVNĚNÝCH PLOCH - PV
		PLOCHY VEŘEJNÝCH PROSTRANSTVÍ S PŘEVAHOU ZELENĚ - PZ
		ZELENĚ PŘÍRODNÍ - ZP
		POZEMKY URČENÉ K PLNĚNÍ FUNKCE LESA - NL
		ZAHŘADY NEZASTAVITELNÉ - ZN
		ORNÁ PŮDA - NZ1
		LOUKY, PASTVINY - NZ2
		SADY - NZ3
		VODNÍ PLOCHY A TOKY - WT

ZÁZNAM O ÚČINNOSTI OPATŘENÍ OCEŇOVANÉHO ÚZEMNÍHO PLÁNU HOMOLE U PANNY	
Územní plán vydalo	Zastupitelstvo obce Homole u Panny
Datum nabylí účinnosti územního plánu	
Pořizovatel	Obecní úřad Homole u Panny zastoupený starostkou Ing. Dagmar Mužíkovou
Razítko	Podpis:

Územní plán Homole u Panny byl spolufinancován z prostředků Ministerstva pro místní rozvoj ČR
zodpovědný projektant urbanistické části : Ing. arch. Pavel Ponča, autorizovaný architekt

URBANISTICKÝ ATELIER	Spolupráce :	zakázka č.:	číslo výkresu :
	Ing. Vladimír Budínský Ing. Milan Šolc Ing. Milan Kopecký Ing. Jana Trsatová, CSc.	S00 z 12/2017	2b
Ing. arch. Pavel Ponča Jiterská 294b, Ústí n. L., tel. 472773212		Poslavení: Obecní úřad Homole u Panny zastoupený starostkou Ing. Dagmar Mužíkovou	
		Datum : 11.2020	

M - 1 : 5000

