


ÚZEMNÍ PLÁN HOMOLE U PANNY
VÝROK
HLAVNÍ VÝKRES

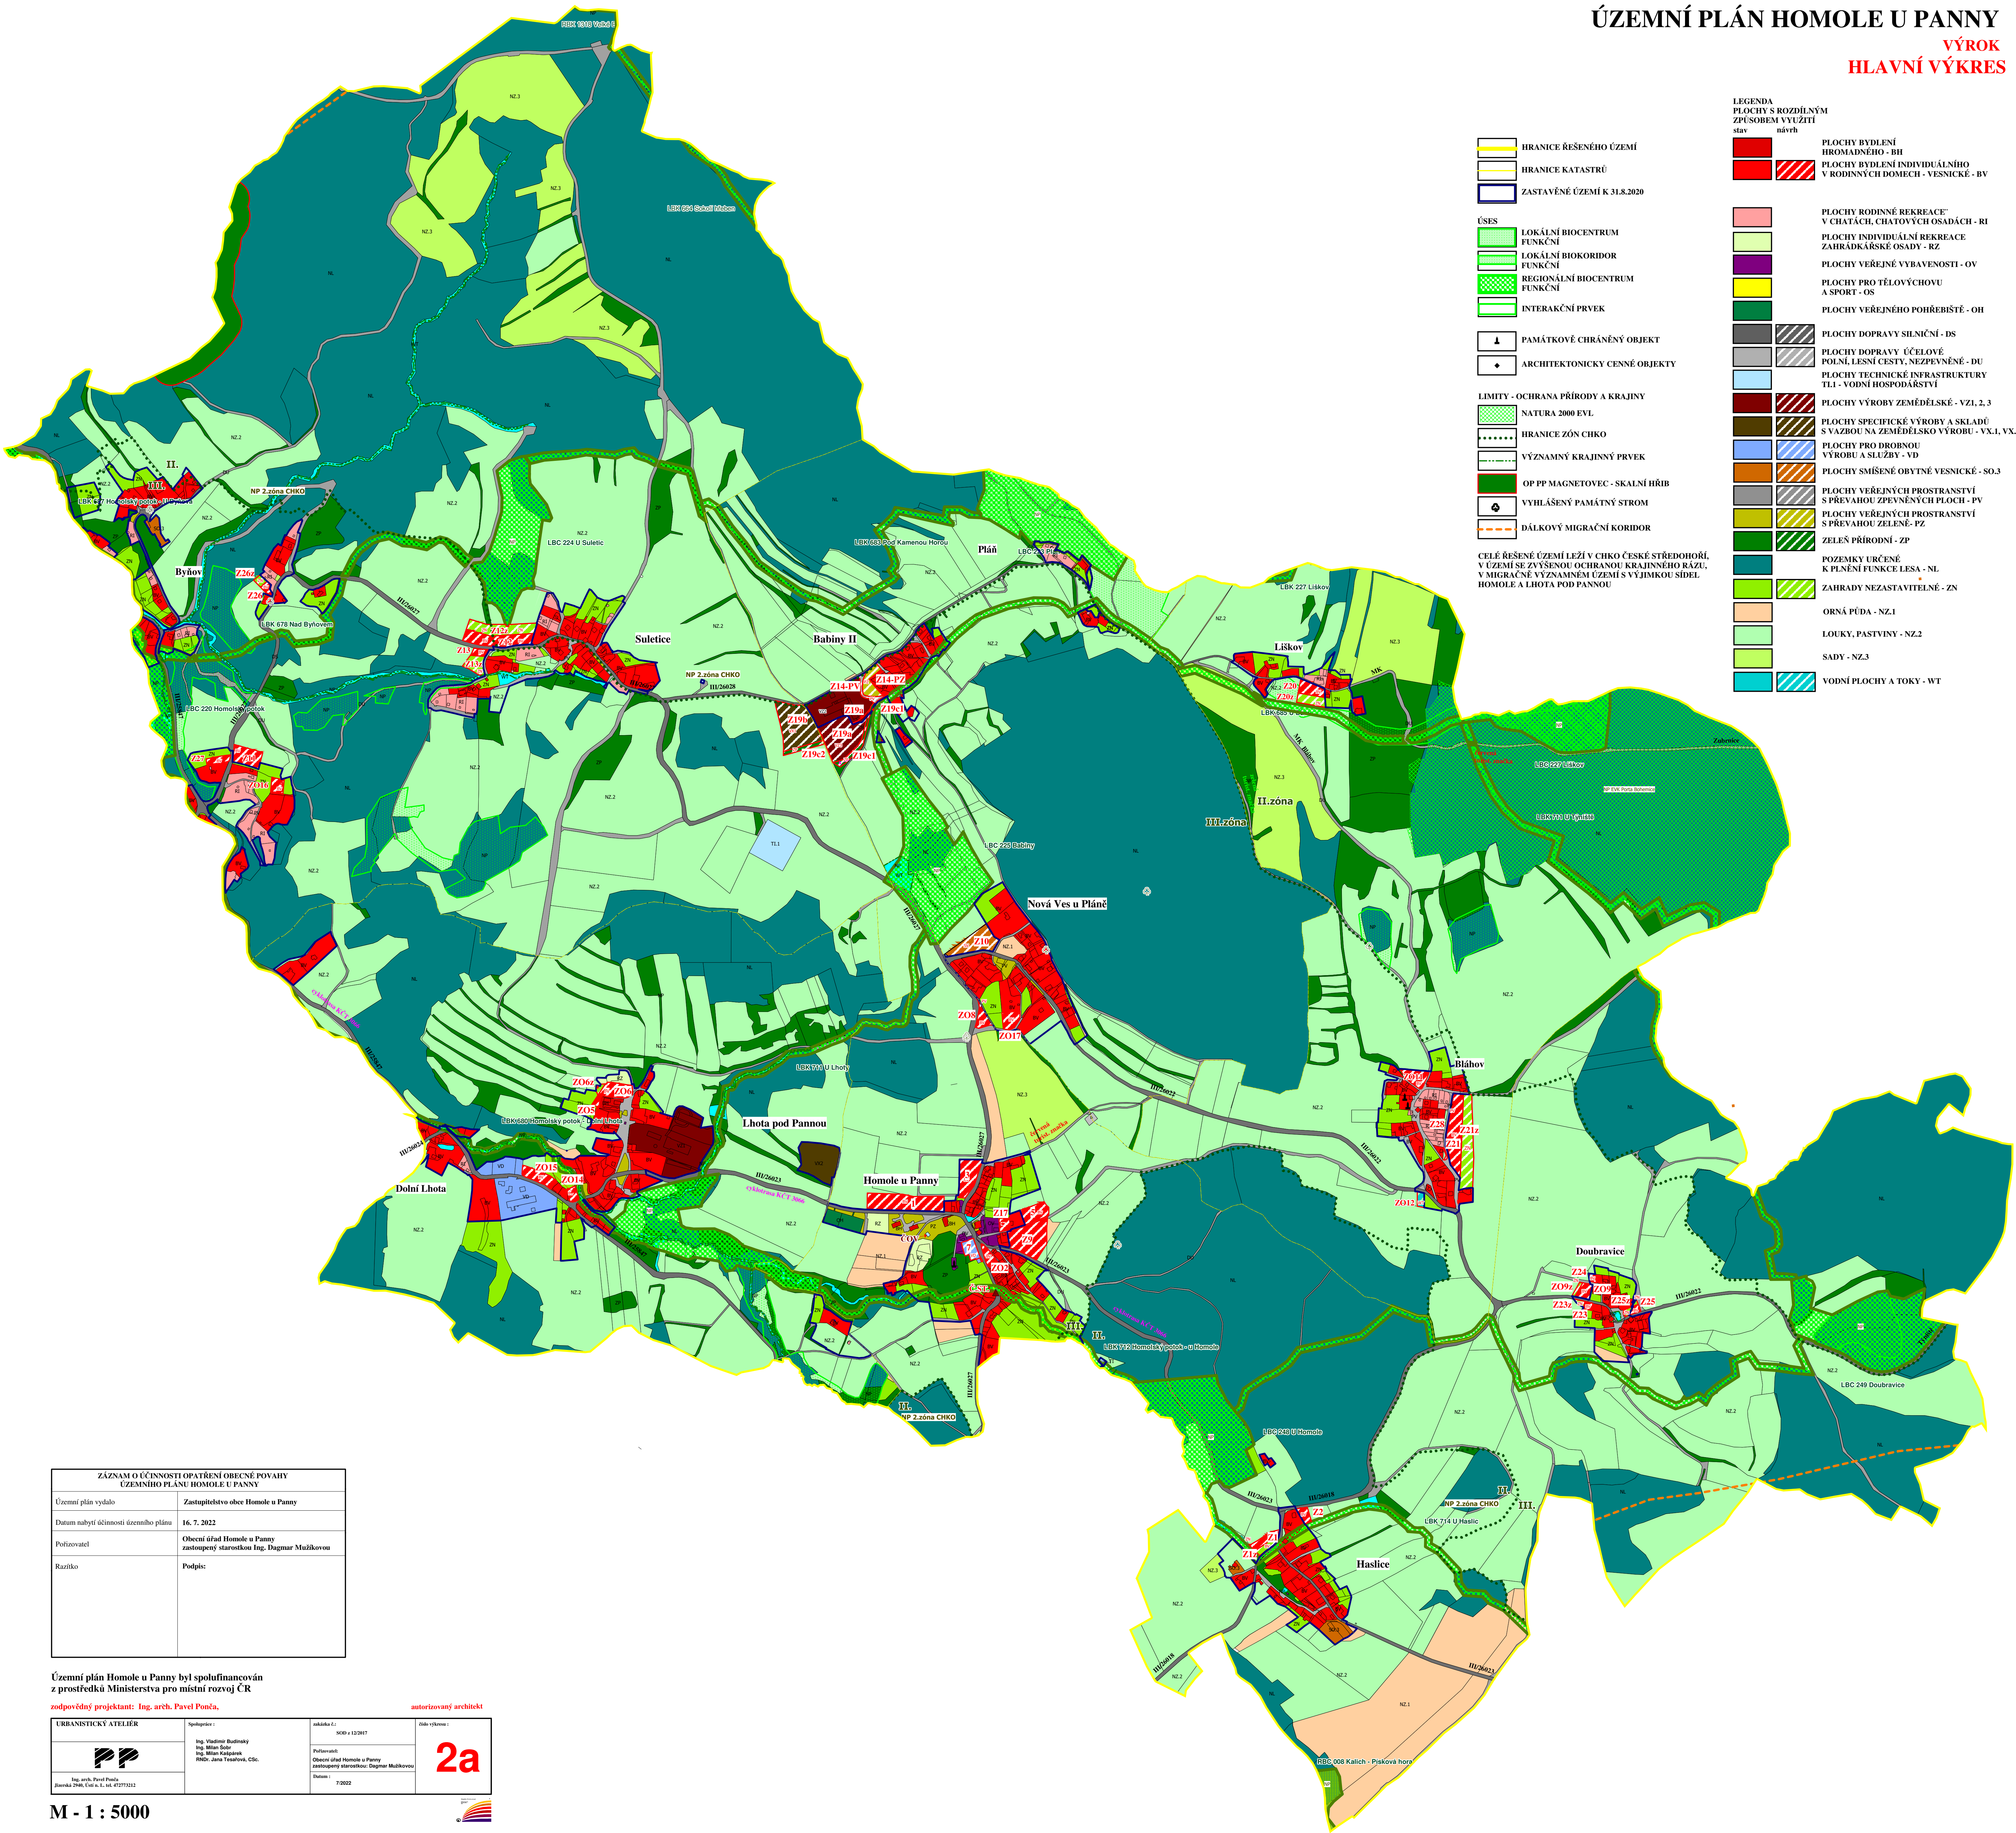

- HRANICE ŘEŠENÉHO ÚZEMÍ
HRANICE KATASTRŮ
ZASTAVĚNÉ ÚZEMÍ K 31.8.2020
- ÚSES
LOKÁLNÍ BIOCENTRUM
LOKÁLNÍ BIOKORIDOR
REGIONÁLNÍ BIOCENTRUM
INTERAKČNÍ PRVEK
- PAMÁTKOVÉ CHRÁNĚNÝ OBJEKT
ARCHITEKTONICKY CENNÉ OBJEKTY
- LIMITY - OCHRANA PŘÍRODY A KRAJINY
NATURA 2000 EVL
HRANICE ZÓN CHKO
VÝZNAMNÝ KRAJINNÝ PRVEK
OP PP MAGNETOVEC - SKALNÍ HRIB
VYHLÁŠENÝ PAMÁTNÝ STROM
DÁLKOVÝ MIGRAČNÍ KORIDOR
- CELÉ ŘEŠENÉ ÚZEMÍ LEŽÍ V CHKO ČESKÉ STŘEDOHOŘÍ.
V ÚZEMÍ SE ZVÝŠENOU OCHRANOU KRAJINNÉHO RÁZU,
V MIGRAČNĚ VÝZNAMNÉM ÚZEMÍ S VÝJIMKOU SÍDEL
HOMOLE A LHOTA POD PANNOU

- LEGENDA
PLOCHY S ROZDÍLNÝM
ZPŮSOBEM VYUŽITÍ
stav návrh
- PLOCHY BYDLENÍ
HROMADNÉHO - BH
PLOCHY BYDLENÍ INDIVIDUÁLNÍHO
V RODINNÝCH DOMECH - VESNICKÉ - BV
- PLOCHY RODINNÉ REKREACE
V CHATÁCH, CHATOVÝCH OSADÁCH - RI
PLOCHY INDIVIDUÁLNÍ REKREACE
ZAHRADKÁŘSKÉ OSADY - RZ
PLOCHY VEŘEJNÉ VYBAVENOSTI - OV
PLOCHY PRO TĚLOVÝCHOVU
A SPORT - OS
PLOCHY VEŘEJNÉHO POHŘEBIŠTĚ - OH
- PLOCHY DOPRAVY SILNIČNÍ - DS
PLOCHY DOPRAVY ÚČELOVÉ
POLNÍ LESNÍ CESTY, NEZPEVNĚNÉ - DU
PLOCHY TECHNICKÉ INFRASTRUKTURY
TL1 - VODNÍ HOSPODÁŘSTVÍ
- PLOCHY VÝROBY ZEMĚDĚLSKÉ - VZ1, 2, 3
PLOCHY SPECIFICKÉ VÝROBY A SKLADŮ
S VÁZBOU NA ZEMĚDĚLSKOU VÝROBU - VX.1, VX.2
PLOCHY PRO DROBNOU
VÝROBU A SLUŽBY - VD
PLOCHY SMÍŠENÉ OBYTNÉ VESNICKÉ - SO.3
- PLOCHY VEŘEJNÝCH PROSTRANSTVÍ
S PŘEVÁHOU ZPEVNĚNÝCH PLOCH - PV
PLOCHY VEŘEJNÝCH PROSTRANSTVÍ
S PŘEVÁHOU ZELENĚ - PZ
ZELEŇ PŘÍRODNÍ - ZP
- POZEMKY URČENÉ
K PLNĚNÍ FUNKCE LESA - NL
ZAHRADY NEZASTAVITELNÉ - ZN
- ORNÁ PŮDA - NZ.1
LOUKY, PASTVINY - NZ.2
SADY - NZ.3
- VODNÍ PLOCHY A TOKY - VT

ZÁZNAM O ÚČINNOSTI OPATŘENÍ OBECNÉ POVAHY ÚZEMNÍHO PLÁNU HOMOLE U PANNY	
Územní plán vydalo	Zastupitelstvo obce Homole u Panny
Datum nabýtv účinnosti územního plánu	16. 7. 2022
Porizovatel	Obecní úřad Homole u Panny zastoupený starostkou Ing. Dagmar Mužíkovou
Razítko	Podpis:

Územní plán Homole u Panny byl spolufinancován
z prostředků Ministerstva pro místní rozvoj ČR

zodpovědný projektant: Ing. arch. Pavel Ponča,

autorizovaný architekt

URBANISTICKÝ ATELJÉR	Spolupracovníci:	akční číslo:	titulní výkres:
	Ing. Vladimír Budinský Ing. Milan Šolc Ing. Milan Kaspárek PHD. Jana Vráňová, CSc.	5040 z 13/2017	
Ing. arch. Pavel Ponča Banská 296, Ústí nad Labem, 471771212	Podpisovatel: Obecní úřad Homole u Panny zastoupený starostkou: Dagmar Mužíkovou	Dotisk:	7/2022
			2a

M - 1 : 5000