
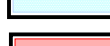
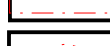
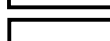
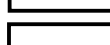
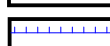
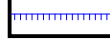
 
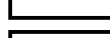
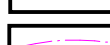


VÝROK

LEGENDA

- | | |
|---|--|
|  | HRANICE ŘEŠENÉHO ÚZEMÍ |
|  | HRANICE KATASTRŮ |
|  | HRANICE ZASTAVĚNÉHO
ÚZEMÍ K 31.8.2019 |
|  | NAVRŽENÉ PLOCHY
ZSTAVITELNÉ, K PŘESTAVBĚ |
|  | |
|  | EL. VEDENÍ VN, VN |
|  | OP ELEKTR. VEDENÍ VN, VN |
|  | TRAFOSTANICE + OP |
|  | SPLAŠKOVÁ KANALIZACE GRAVITAČNÍ
VYTIAK |
|  | ČISTÍRNA ODPADNÍCH VOD
S OCHRANNÝM PÁSMEM |
|  | ČERPACÍ STANICE
SPLAŠKOVÉ KANALIZACE |
|  | PITNÝ VODOVOD |
|  | ČERPACÍ STANICE, VODOJEM
TECHNOLOGICKÝ OBJEKT |
|  | OSTATNÍ ZAŘÍZENÍ ZASOBOVÁNÍ VODOU |
|  | TECHNOLOGICKÝ OBJEKT ZASOBOVÁNÍ VODOU |
|  | OP VODNÍCH ZDROJŮ 1.ST.
2. ST., NEROZLIŠENO |
|  | KOMUNIKAČNÍ KABELOVÉ VEDENÍ |
|  | RADIOTELEFÓVÁ TRASA |
|  | ZAŘÍZENÍ NA TELEKOM. SÍTĚ |
|  | OP OBJEKTU ELEKTRON.
KOMUN. ZAŘÍZENÍ MO |
|  | |

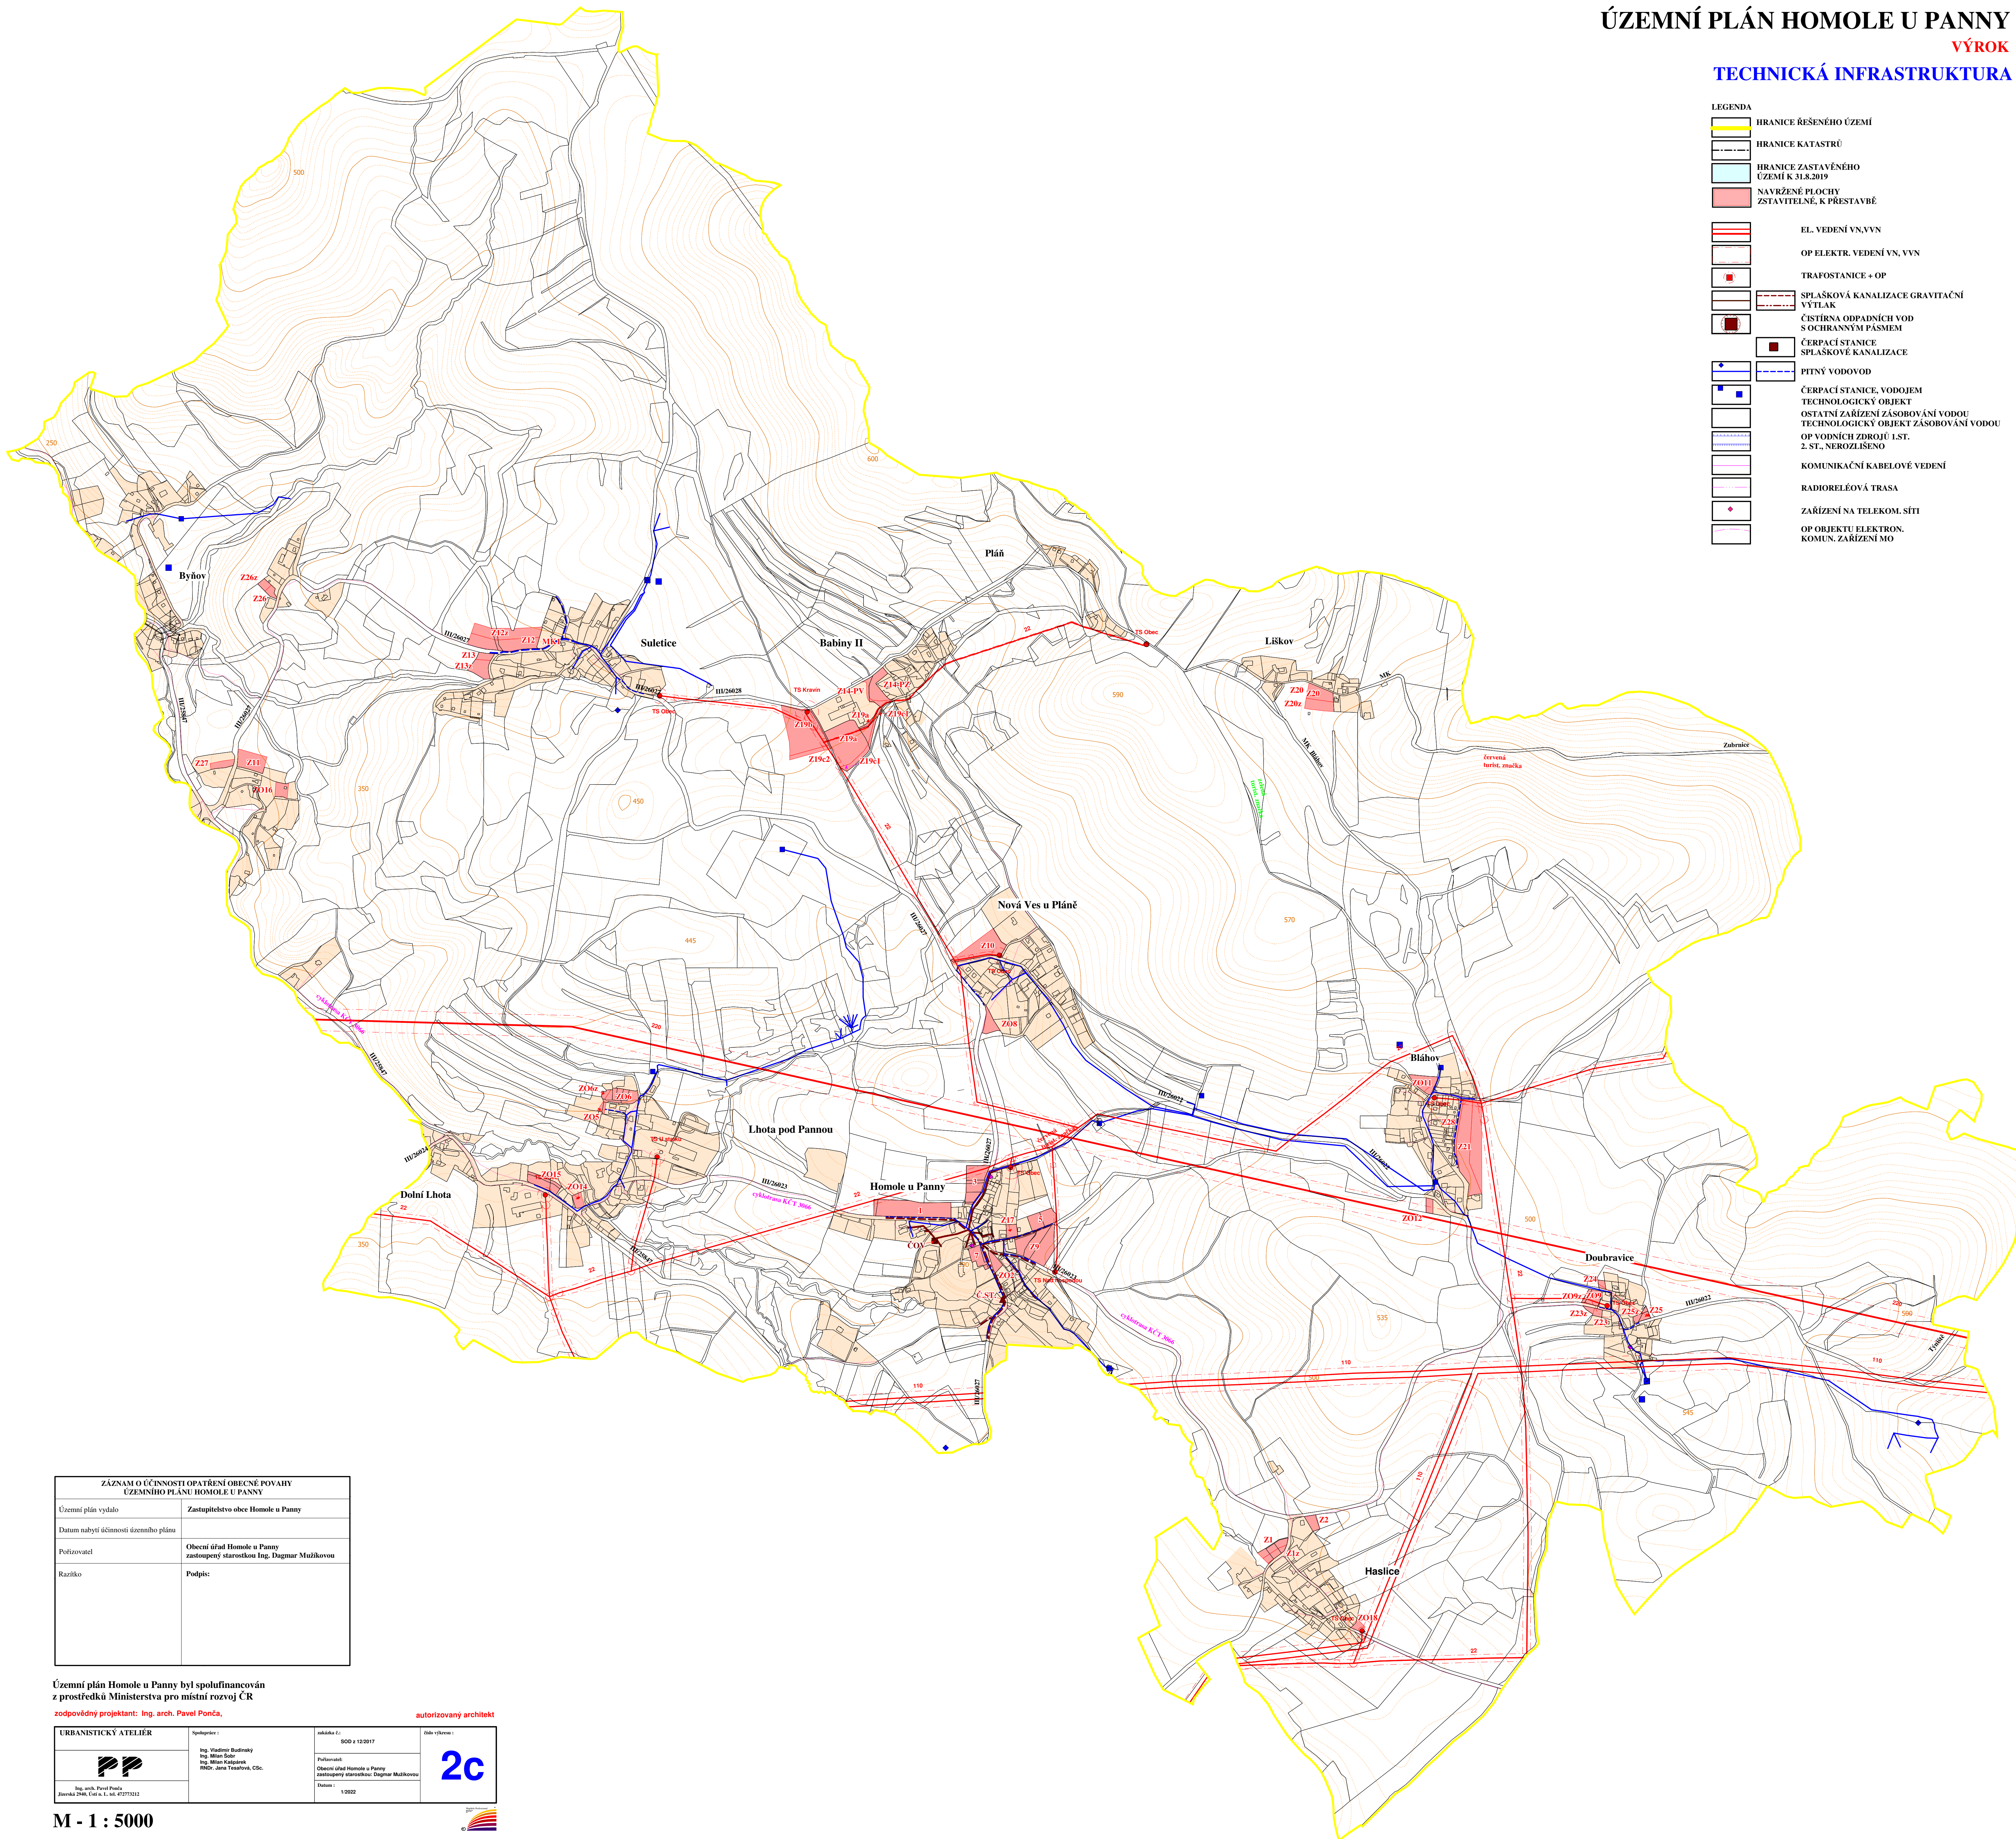

ZÁZNAM O ÚČINNOSTI OPATŘENÍ OBECNÉ POVAHY ÚZEMNÍHO PLÁNU HOMOLE U PANNY	
Územní plán vydalo	Zastupitelstvo obce Homole u Panny
Datum nabytí účinnosti územního plánu	
Pořizovatel	Obecní úřad Homole u Panny zastupovaný starostkou Ing. Dagmar Mužíkovou
Razítko	Podpis:

Územní plán Homole u Panny byl spolufinancován z prostředků Ministerstva pro místní rozvoj ČR

zodpovědný projektant: Ing. arch. Pavel Ponča,

autorizovaný architekt

--	--	--	---

M - 1 : 5000

