


ÚZEMNÍ PLÁN SÍDELNÍHO ÚTVARU HOMOLE U PANNY

ÚPLNÉ ZNĚNÍ - odůvodnění
po změně č.9 ÚPn SÚ

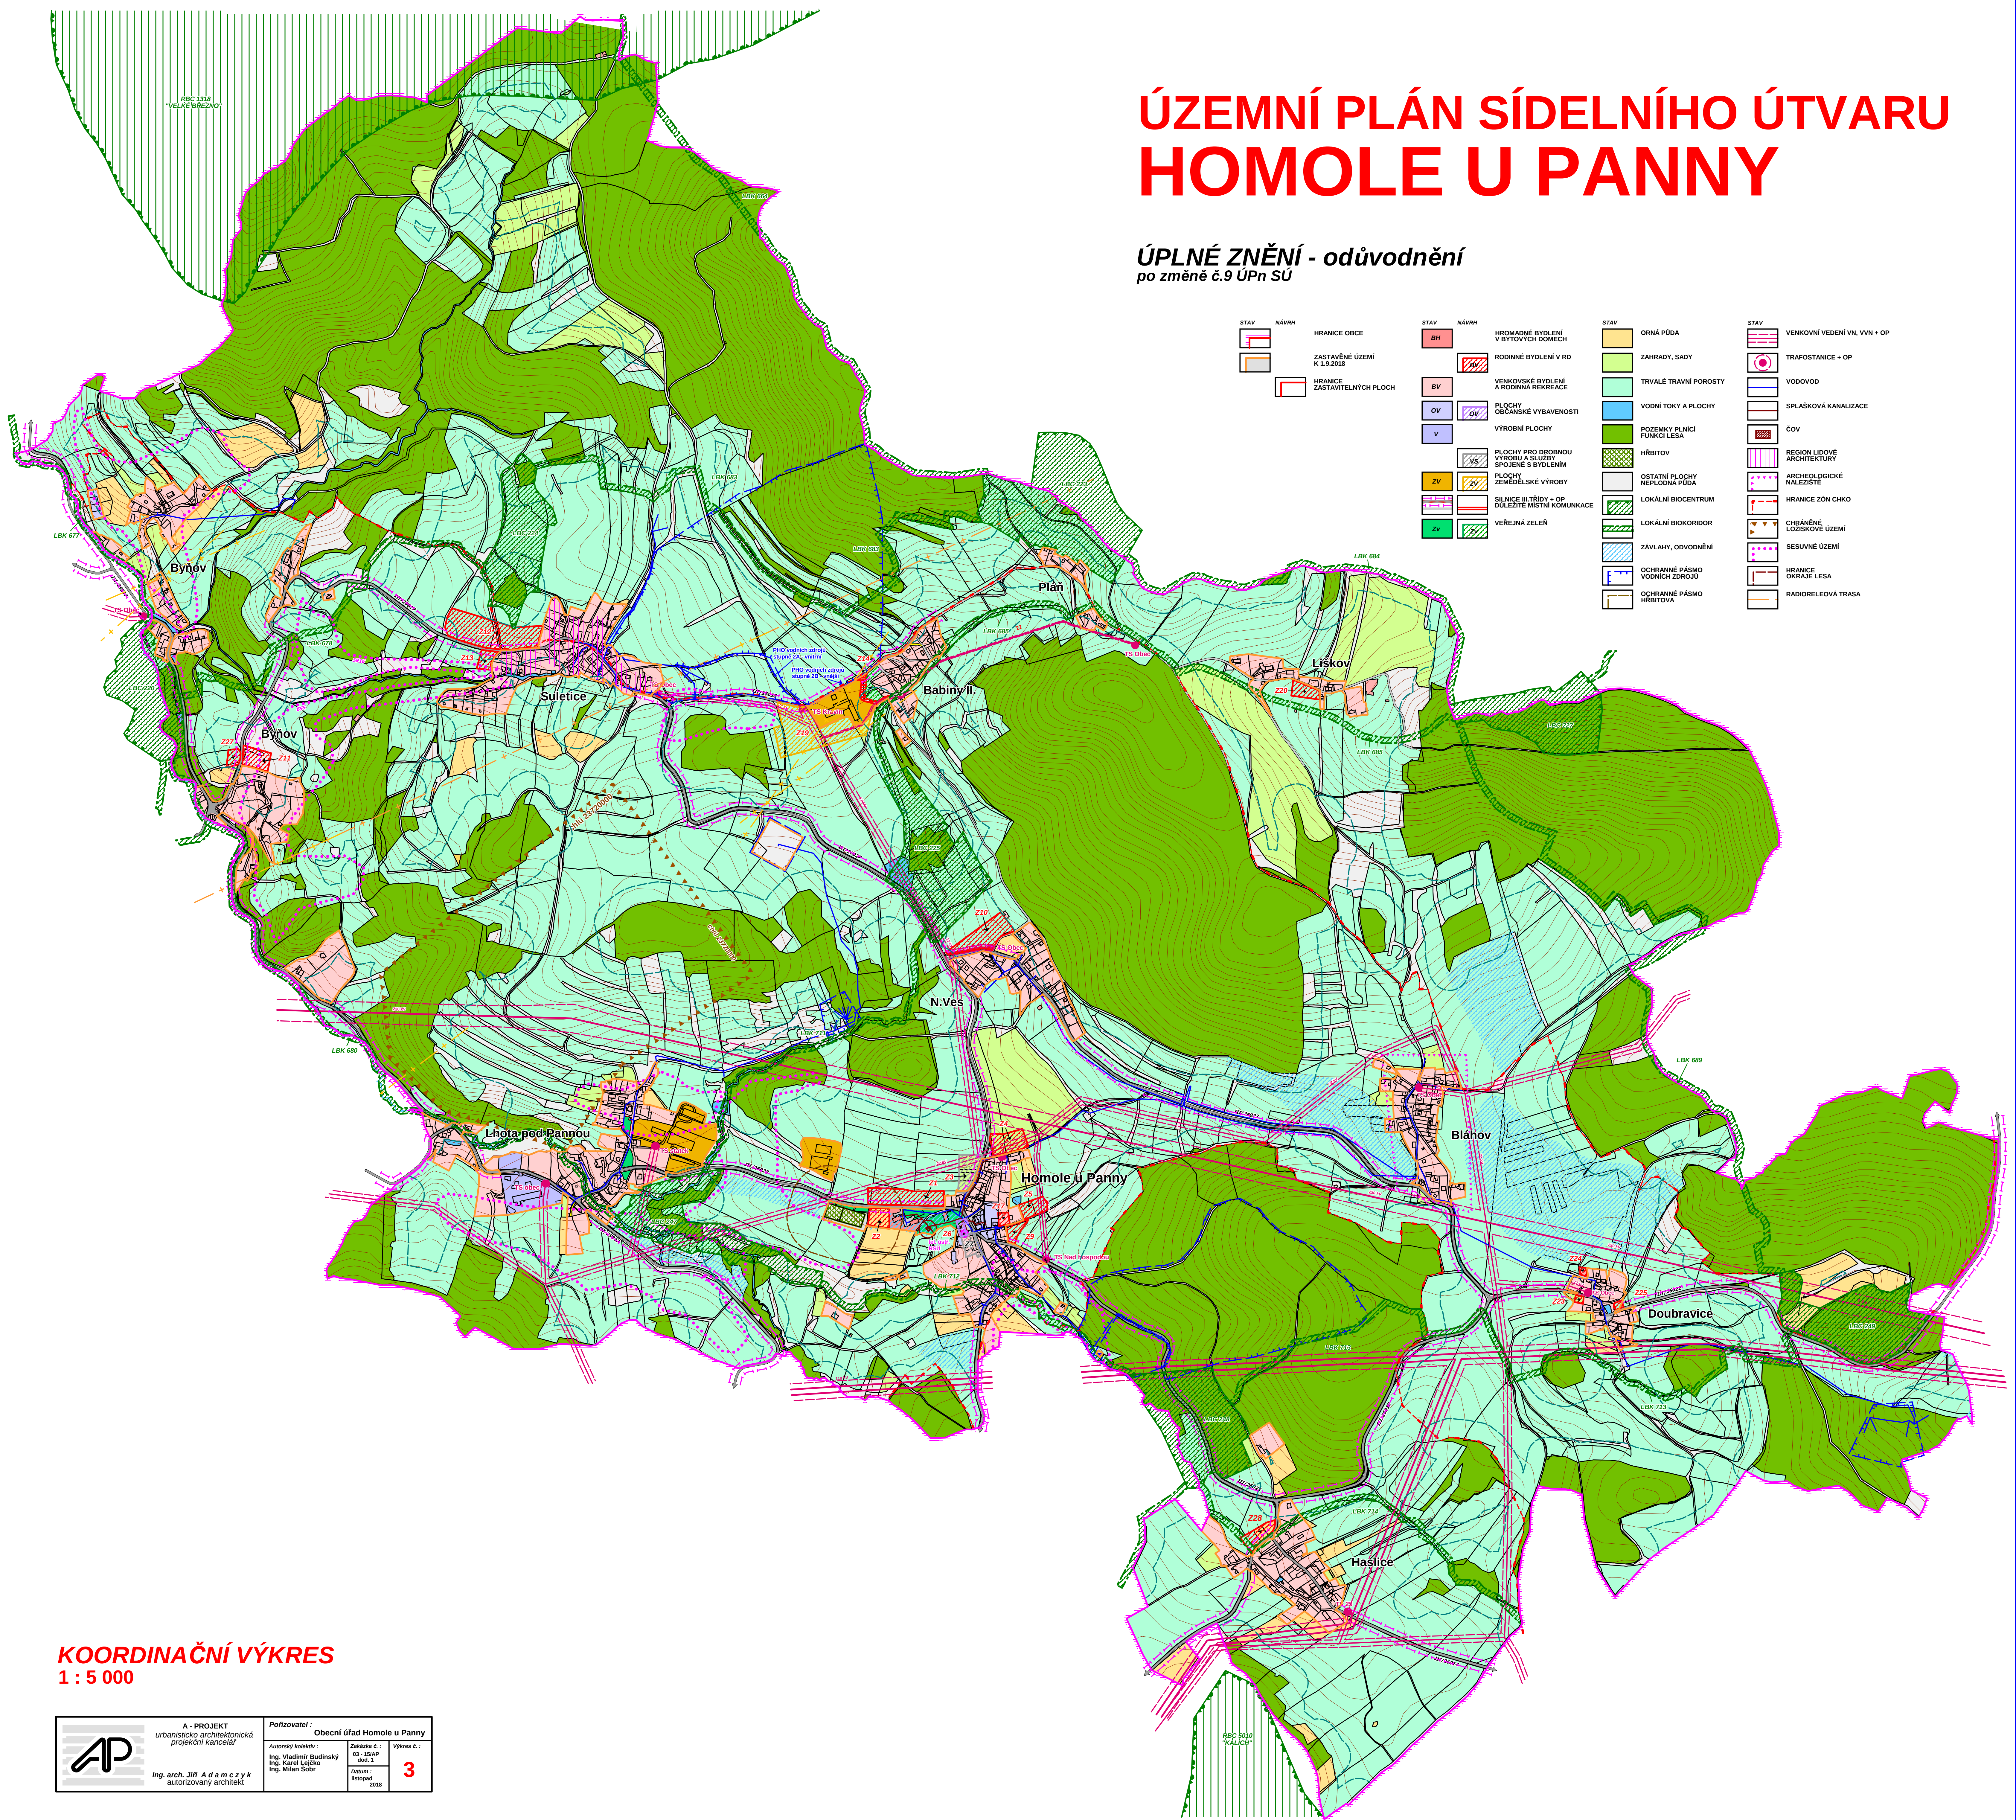

STAV	NAVRH	STAV	NAVRH	STAV	NAVRH	STAV	NAVRH
	HRANICE OBCE		HRANICE BYDLENÍ V BYTOVÝCH DOMĚCH		ORNA PŮDA		VENKOVNÍ VEDENÍ VN, VVN + OP
	ZASTAVĚNÉ ÚZEMÍ K 1.9.2018		RODINNÉ BYDLENÍ V RD		ZAHRADY, SADY		TRAFOSTANICE + OP
	HRANICE ZASTAVITELNÝCH PLOCH		VENKOVSKÉ BYDLENÍ A RODINNÁ REKREACE		TRVALÉ TRAVNÍ POROSTY		SPLAŠKOVÁ KANALIZACE
			PLOCHY PRŮMYŠLELSKÉ VÝROBY		VODNÍ TOKY A PLOCHY		ČOV
			PLOCHY PRO DROBNOU VÝROBU A SLUŽBY SPOJENÉ S BYDLENÍM		POZEMKY PLNÍCÍ FUNKCI LESA		REGION LIDOVÉ ARCHITEKTURY
			PLOCHY ZEMĚDĚLSKÉ VÝROBY		LOKÁLNÍ BIOCENTRUM		ARCHEOLOGICKÉ NÁLEŽITOSTI
			SILNICE III. TŘÍDY + OP DŮLEŽITÉ MÍSTNÍ KOMUNIKACE		LOKÁLNÍ BIOKORIDOR		HRANICE ZÓN CHKO
			VEŘEJNÁ ZELEN		ZÁVLAHY, ODVODNĚNÍ		CHRÁNĚNÉ LOUISKOVÉ ÚZEMÍ
					CHRÁNĚNÉ PÁSMO VODNÍCH ZDROJŮ		HRANICE
					CHRÁNĚNÉ PÁSMO HRBITOVA		HRANICE OKRAJE LESA
							RADIORELEVÁ TRASA

KOORDINAČNÍ VÝKRES
1 : 5 000

A - PROJEKT
urbanisticko-architektonická
projektová kancelář

Ing. arch. Jiří A d a m c z y k
autorský architekt

Pořizovatel: Obecni úřad Homole u Panny

Autorský kolektiv:
Ing. Vladimír Budinský
Ing. Karel Vojtěch
Ing. Milan Šolc

Zakázka č.: 01_1000
lok. 1
Datum: červenec 2018

Výkres č.: 3